





ГЕНЕРАЛЬНЫЙ ПЛАН
КОРОТЫШСКОГО СЕЛЬСКОГО ПОСЕЛЕНИЯ
ЛИВЕНСКОГО МУНИЦИПАЛЬНОГО РАЙОНА ОРЛОВСКОЙ ОБЛАСТИ
2(1) СХЕМА ФУНКЦИОНАЛЬНОГО ЗОНИРОВАНИЯ
КОРОТЫШСКОГО СЕЛЬСКОГО ПОСЕЛЕНИЯ

ЛИВЕНСКОГО МУНИЦИПАЛЬНОГО РАЙОНА ОРЛОВСКОЙ ОБЛАСТИ (фрагмент)

Существующее положение

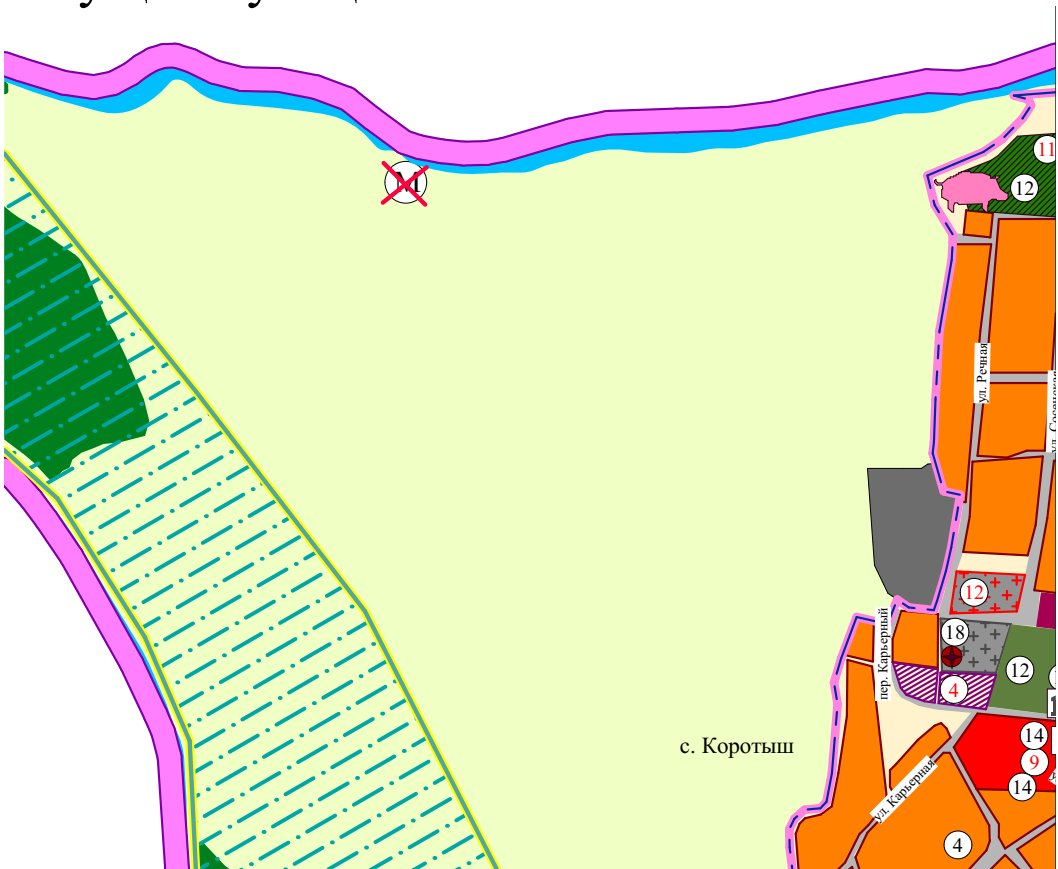

Проектное предложение

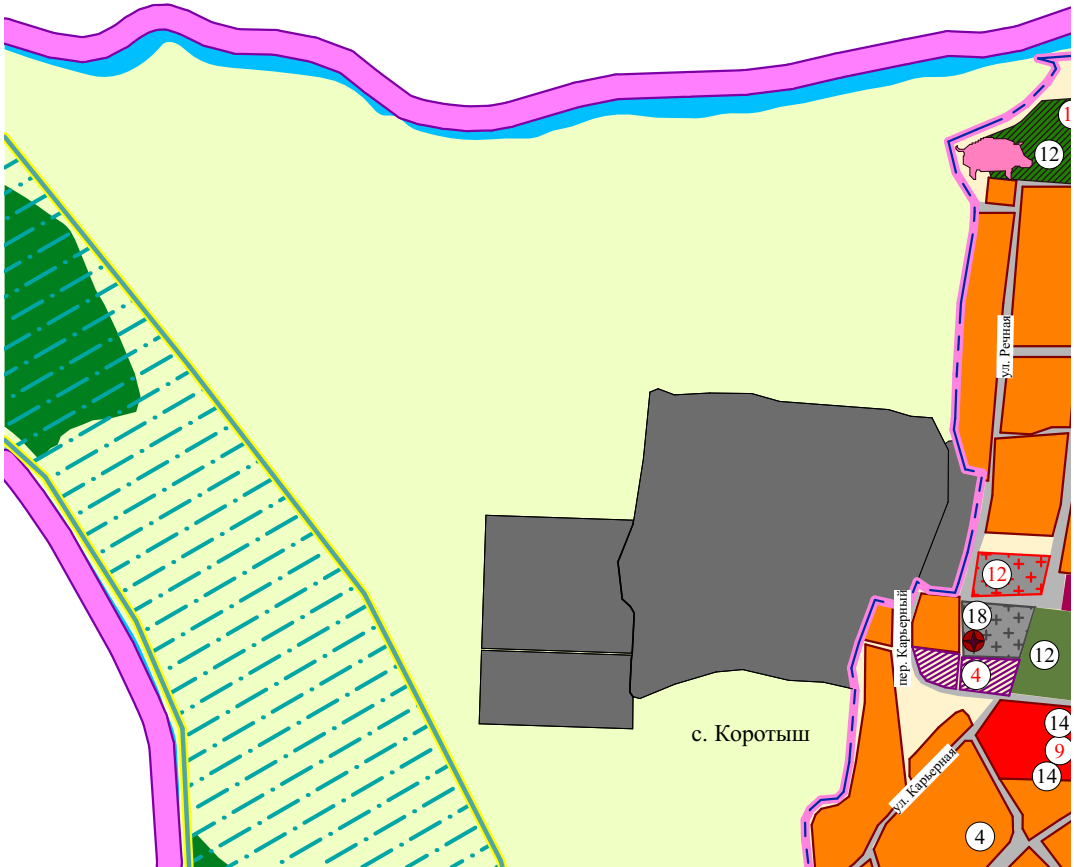

- Перечень мероприятий по территориальному планированию.
- Освоение участков под ИЖС в существующих границах населенного пункта - II очередь
 - Освоение участков, включаемых в границы населенного пункта под коттеджную застройку - II очередь
 - Строительство Дома культуры с устройством киноустановки на 300 посадочных мест - I очередь
 - Строительство часовни Святого Великомученика Георгия Победоносца - I очередь
 - Строительство купели - II очередь
 - Устройство детской площадки в парковой зоне - I очередь
 - Строительство стадиона в рекреационной зоне - I очередь
 - Реконструкция бани (устройство сауны) - I очередь
 - Строительство предприятия общественного питания - I очередь
 - Реконструкция МТФ - II очередь
 - Реконструкция СТФ - II очередь
 - Увеличение площади существующего кладбища - I очередь
 - Строительство мусороперегрузочных станций - I очередь
 - Строительство скотомогильника - I очередь

Экспликация

- Администрация Коротышского сельского поселения
- МСКУ "Коротышское"
- МОУ Коротышская средняя школа
- МДОУ Десткий сад №8
- Коротышская врачебная амбулатория
- Филиал сбербанка 3853/057
- Почтовое отделение
- Детская школа искусств
- Библиотека
- Приход храма Святого Великомученика Георгия Победоносца
- ОАО "Ливныстрой"
- ОАО "Заря"
- ООО "Экопродукт"
- Магазины
- ООО "Заря"

Условные обозначения

ГРАНИЦЫ

проект. сущ.

сельского поселения

населенного пункта

КАТЕГОРИИ ЗЕМЕЛЬ

ЗЕМЛИ СЕЛЬСКОХОЗЯЙСТВЕННОГО НАЗНАЧЕНИЯ

ЗЕМЛИ ЛЕСНОГО ФОНДА

ЗЕМЛИ ПРОМЫШЛЕННОСТИ, ЭНЕРГЕТИКИ, ТРАНСПОРТА, СВЯЗИ, РАДИОВЕЩАНИЯ, ТЕЛЕВИДЕНИЯ, ИНФОРМАТИКИ, ЗЕМЛИ ДЛЯ ОБЕСПЕЧЕНИЯ КОСМИЧЕСКОЙ ДЕЯТЕЛЬНОСТИ, ЗЕМЛИ ОБОРОНЫ, БЕЗОПАСНОСТИ И ЗЕМЛИ ИНОГО СПЕЦИАЛЬНОГО НАЗНАЧЕНИЯ

Функциональные зоны в границах населенного пункта

жилая зона

индивидуальная застройка

среднеэтажная застройка

общественно-деловая зона

земельные участки для размещения объектов капитального строительства

зона сельскохозяйственного использования

территории сельскохозяйственных предприятий

дачные хозяйства

зона рекреационного назначения

водные объекты

парки, территории, предназначенные для отдыха и спорта

стадионы

производственная зона

промышленные и коммунально-складские предприятия

зона особо охраняемых территорий

объекты культурного наследия

захоронения, мемориал погибшим

зона специального назначения

кладбища

Объекты и территории на землях сельскохозяйственного назначения

водные объекты

территории древесно-кустарники

объекты специального назначения

скотомогильники

полигон ТБО

объекты, подлежащие выносу (ликвидации)

мусороперегрузочная станция

территории, рекомендуемые для создания ООПТ

уникальные природные ландшафты

объекты инженерной и транспортной инфраструктуры

автомобильные дороги регионального значения

автомобильные дороги местного значения

железная дорога

сельские улицы


автобусные остановки

очистные сооружения

таксофон

ГРС, ГРП, ШРП

котельные

						2019 год			
						ООО "Ливныстрой"			
Изм.	Кол.уч.	Лист	Ндок.	Подпись	Дата	Генеральный план Коротышского сельского поселения Ливенского муниципального района Орловской области	Стадия	Лист	Листов
ГАП		Смирнова					ГП	2 (I)	
ГИП		Андреева							
Архитектор		Чистякова				Схема функционального зонирования Коротышского сельского поселения Ливенского муниципального района Орловской области (фрагмент)		ООО "НАДИР+" 302028 г. Орел, ул. Октябрьская, д.27, пом. 6, оф. 203 тел.: (4862)63-27-11	
Инженер		Игинова							