



РОССИЙСКАЯ ФЕДЕРАЦИЯ
ОРЛОВСКАЯ ОБЛАСТЬ
АДМИНИСТРАЦИЯ ЛИВЕНСКОГО РАЙОНА

28 декабря 2024
г. Ливны

ПОСТАНОВЛЕНИЕ

№ 528

Об установлении публичного сервитута на земельные участки

В соответствии со ст. 23, главой V.7 Земельного кодекса Российской Федерации, ст. 3.3, частью 4 статьи 3.6, статьей 3.9 Федерального закона от 25 октября 2001 года №137-ФЗ «О введении в действие Земельного кодекса Российской Федерации», рассмотрев представленные документы и ходатайство АО «Газпром газораспределение Орел» об установлении публичного сервитута от 18.11.2024г. №ГРО-01/09/2863 (вх.№7130 от 04.12.2024г.)

1. Установить публичный сервитут в интересах Акционерного Общества «Газпром газораспределение Орел» ОКПО 03294153, ОГРН1025700826667, ИНН 57000000020, КПП 575301001.

2.

1	Администрация Ливенского района Орловской области уполномоченный органа, которым рассматривается ходатайство об установлении публичного сервитута)	
2	Публичный сервитут в отношении земель и (или) земельных участков для целей эксплуатации линейного объекта (газопровода), созданного до 30.12.2004г. «Газопровод, Ливенский район, с. Речица, д.Безодное» протяженность газопровода- 10753 м, год завершения строительства-1993. (цель установления публичного сервитута)	
3	Кадастровый номер (кадастровый квартал) Часть земельного участка	Адрес или иное описание местоположения земельного участка (участков), в отношении которого испрашивается публичный сервитут
	57:22:0020203:38 Земельный участок в составе ЕЗП 57:22:0000000:93	Российская Федерация, Орловская область, р-н Ливенский, в центральной и восточной части землепользования ТВ "Речица", а также сельскохозяйственные угодья: 462,17 га в центральной части землепользования ТВ "Речица", прилегающие к выделяемым землям
	57:22:0020203:911	Российская Федерация, Орловская область, р-н Ливенский, с/п Речицкое, вблизи с.Речица
	57:22:0830101:58	Российская Федерация, Орловская область, р-н Ливенский, с/п Речицкое, с Речица, ул Центральная, д 48
	57:22:0830101:178	Российская Федерация, Орловская область, р-н Ливенский, с Речица, ул Спортивная, 9а
	57:22:0020203:8 Земельный участок в составе ЕЗП	Российская Федерация, Орловская область, р-н Ливенский, газопровод-отвод высокого и низкого давления н.п Успенское-н.п. Козминское-н.п. Грязцы с

57:22:0000000:86	отводом к н.п. Кунач, н.п. Викторовка, н.п. Калинино
57:22:0020203:50 Земельный участок в составе ЕЗП 57:22:0000000:93	Российская Федерация, Орловская область, р-н Ливенский, в центральной и восточной части землепользования ТВ "Речица", а также сельскохозяйственные угодья: 462,17 га в центральной части землепользования ТВ "Речица", прилегающие к выделяемым землям
57:22:0020203:54 Земельный участок в составе ЕЗП 57:22:0000000:93	Российская Федерация, Орловская область, р-н Ливенский, в центральной и восточной части землепользования ТВ "Речица", а также сельскохозяйственные угодья: 462,17 га в центральной части землепользования ТВ "Речица", прилегающие к выделяемым землям
57:22:0000000:1699	Российская Федерация, Орловская область, р-н Ливенский, в центральной и восточной части землепользования ТВ "Речица", а также сельскохозяйственные угодья: 462,17 га в центральной части землепользования ТВ "Речица", прилегающие к выделяемым землям
57:22:0020203:78 Земельный участок в составе ЕЗП 57:22:0000000:112	Российская Федерация, Орловская область, р-н Ливенский, вдоль автодороги Орел-Тамбов, а также западнее и южнее с.Теличье
57:22:0020203:96 Земельный участок в составе ЕЗП 57:22:0000000:112	Российская Федерация, Орловская область, р-н Ливенский, вдоль автодороги Орел-Тамбов, а также западнее и южнее с.Теличье
57:22:0020203:79 Земельный участок в составе ЕЗП 57:22:0000000:112	Российская Федерация, Орловская область, р-н Ливенский, вдоль автодороги Орел-Тамбов, а также западнее и южнее с.Теличье
57:22:0020203:80 Земельный участок в составе ЕЗП 57:22:0000000:112	Российская Федерация, Орловская область, р-н Ливенский, вдоль автодороги Орел-Тамбов, а также западнее и южнее с.Теличье
57:22:0020203:82 Земельный участок в составе ЕЗП 57:22:0000000:112	Российская Федерация, Орловская область, р-н Ливенский, вдоль автодороги Орел-Тамбов, а также западнее и южнее с.Теличье
57:22:0020203:83 Земельный участок в составе ЕЗП 57:22:0000000:112	Российская Федерация, Орловская область, р-н Ливенский, вдоль автодороги Орел-Тамбов, а также западнее и южнее с.Теличье
57:22:0000000:1640	Российская Федерация, Орловская область, р-н Ливенский, в юго-восточной, восточной, центральной и западной частях землепользования ОАО "Заря"
57:22:0850102:35	Российская Федерация, Орловская область, Ливенский муниципальный район, с/п Коротышское, с Коротыш, ул Полевая, 35
57:22:0000000:1294	Российская Федерация, Орловская область, р-н Ливенский, с Коротыш

57:22:0040101:573	Российская Федерация, Орловская область, р-н Ливенский, с.п.Коротышское, автомобильная дорога общего пользования межмуниципального значения Ростани-Коротыш (с 0+000 по 2+705; с 2+727 по 4+540) в Ливенском районе Орловской области
57:22:0830101	Российская Федерация, Орловская область, р-н Ливенский,
57:22:0020203	Российская Федерация, Орловская область, р-н Ливенский,
57:22:0040101	Российская Федерация, Орловская область, р-н Ливенский,
57:22:0850102	Российская Федерация, Орловская область, р-н Ливенский,
57:22:0000000	Российская Федерация, Орловская область, р-н Ливенский,

3. Установить срок действия публичного сервитута-10 (десять) лет, с даты принятия настоящего постановления.

4. Срок, в течение которого использование частей земельных участков в соответствии с их разрешенным использованием будет невозможно либо существенно затруднено в связи с осуществлением сервитута -отсутствует.

5. Порядок расчета и внесения платы за публичный сервитут в случае установления публичного сервитута в отношении земель или земельных участков, находящихся в государственной или муниципальной собственности и не предоставленных гражданам или юридическим лицам – в соответствии с пунктом 4 статьи 3.6 Федерального закона от 25.10.2001 №137-ФЗ «О введении в действие Земельного кодекса Российской Федерации» плата за публичный сервитут не устанавливается.

6. График проведения работ при осуществлении деятельности, для обеспечения которой устанавливается публичный сервитут, в случае установления публичного сервитута в отношении земель или земельных участков, находящихся в государственной или муниципальной собственности и не предоставленных гражданам или юридическим лицам- отсутствуют.

7. АО «Газпром газораспределение Орел» привести части земельных участков в состояние пригодное для их использования в соответствии с разрешенным использованием земельных участков, в срок не позднее, чем три месяца после эксплуатации сооружения (газопровода), для размещения которого установлен публичный сервитут.

8. Утвердить границы публичного сервитута согласно приложения к настоящему постановлению.

9. АО «Газпром газораспределение Орел» вправе:

9.1 в установленных границах публичного сервитута осуществлять в соответствии с требованиями законодательства Российской Федерации, деятельность, для обеспечения которой установлен публичный сервитут;

9.2 до окончания срока публичного сервитута обратиться с ходатайством об установлении публичного сервитута на новый срок.

10. Управлению муниципального имущества и земельных отношений администрации Ливенского района Орловской области (Грешникову С.Н.) в течение пяти рабочих дней со дня принятия настоящего постановления обеспечить:

10.1 направление копии настоящего постановления в орган регистрации прав;

10.2 направление копии настоящего постановления, сведений о лицах, являющихся правообладателями указанных в п.2 настоящего постановления земельных участков, заявителю.

11. Управлению организационной, контрольной и кадровой работы администрации Ливенского района (Н.А. Болотская) в течение пяти рабочих дней со дня принятия настоящего постановления обеспечить обнародование настоящего постановления на официальном сайте администрации Ливенского района Орловской области в информационно-телекоммуникационной сети «Интернет».

12. Контроль за исполнением настоящего постановления возложить на первого заместителя главы администрации района.

Глава района




А.И.Шолохов

Приложение к постановлению
 администрации Ливенского района
 от «28» декабря 2024 г. № 528

Схема расположения публичного сервитута в отношении части зу КН 57:22:0020203:38, 57:22:0020203:91, 57:22:0830101:58, 57:22:0830101:178, 57:22:0020203:8, 57:22:0020203:50, 7:22:0020203:54, 57:22:0000000:1699, 57:22:0020203:78, 57:22:0020203:96, 57:22:0020203:79, 57:22:0020203:80, 57:22:0020203:82, 57:22:0020203:83, 57:22:0000000:1640, 57:22:0850102:35, 7:22:0000000:1294, 57:22:0040101:573 и кадастровых кварталов 57:22:0020203, 57:22:0830101, 57:22:0040101, 57:22:0850102, 57:22:0000000 установленного в целях эксплуатации и обслуживания газопровода в Ливенском районе, с.Речница, д.Безодное

Местоположение: Российская Федерация, Орловская область, Ливенский район, с.Речница, д.Безодное
 Условный номер земельного участка для установления публичного сервитута № 57:22:0000000:3У1
 Площадь земельного участка для установления публичного сервитута 43020 кв.м

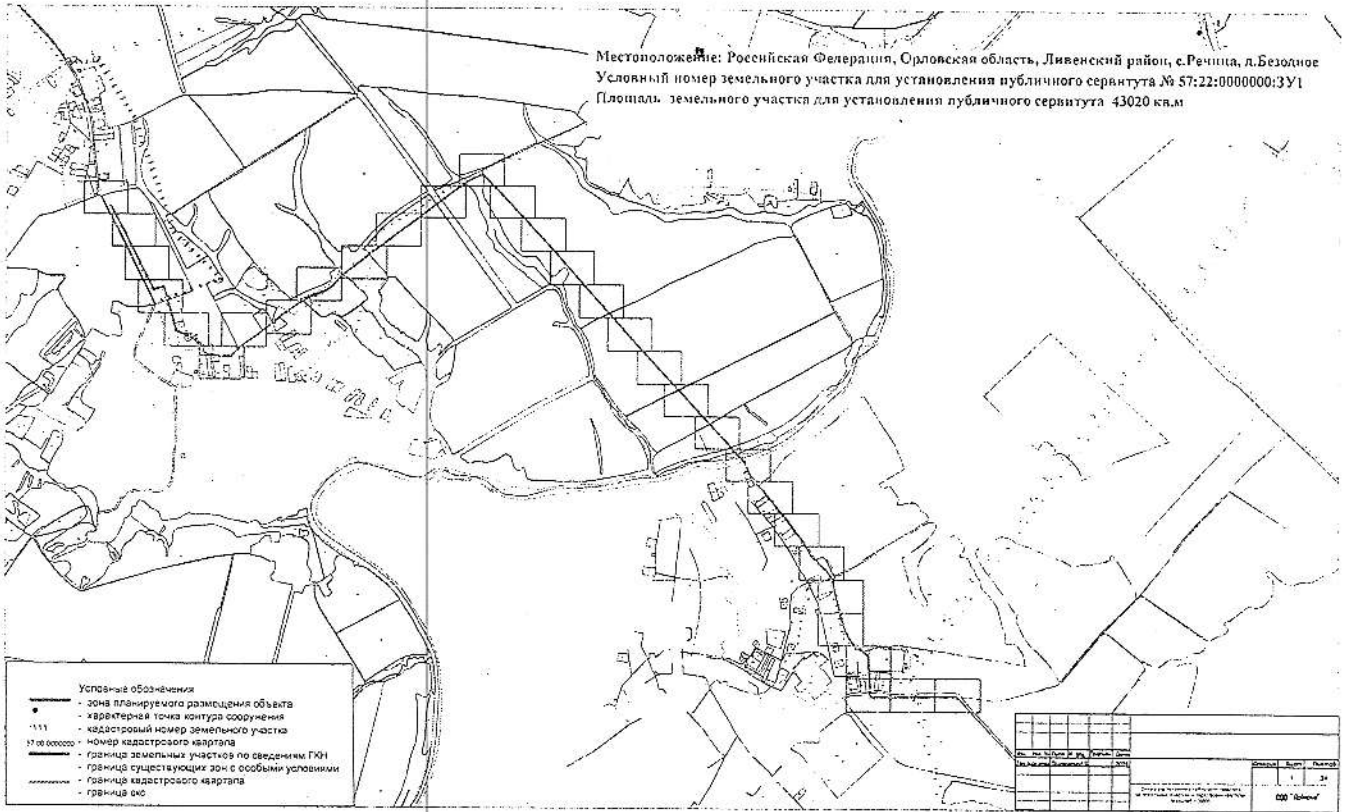

- Условные обозначения
- зона планируемого размещения объекта
 - заданная точка контроля сооружения
 - 1111 - кадастровый номер земельного участка
 - 17 00 0000000 - номер кадастрового квартала
 - граница земельных участков по сведениям ГИИ
 - граница существующих зон с особыми условиями
 - граница кадастрового квартала
 - граница око

№	Наименование	Площадь	Вид	Дата
1	Земельный участок	43020	земельный	24

Приложение

Схема распределения публичного сервитута в отношении части зу КИ 57:22:0020203:38, 57:22:0020203:91 1, 57:22:0830101:58, 57:22:0830101:178, 57:22:0020203:8, 57:22:0020203:50, 57:22:0020203:54, 57:22:0000000:1699, 57:22:0020203:78, 57:22:0020203:96, 57:22:0020203:79, 57:22:0020203:80, 57:22:0020203:82, 57:22:0020203:83, 57:22:0000000:1640, 57:22:0850102:35, 57:22:0000000:1294, 57:22:0040101:573 и кадастровых кварталов 57:22:0020203, 57:22:0830101, 57:22:0040101, 57:22:0850102, 57:22:0000000 установленного в целях эксплуатации и обслуживания газопровода в Ливенском районе, с.Решня, д.Бездное

Наименование кадастрового квартала (земельный участок)	Объемное число земельного участка	Площадь, занятая объектами сервитута	Единица изм.	Наименование кадастрового квартала (земельный участок)	Объемное число земельного участка	Площадь, занятая объектами сервитута	Единица изм.
57:22:0020203:38	3V1	4078,3	кв.м				
57:22:0020203	3V2	1366,7	кв.м				
57:22:0020203:91 1	3V1	260,8	кв.м				
57:22:0020203	3V3	510,0	кв.м				
57:22:0830101	3V1	185,2	кв.м				
57:22:0830101:58	3V1	16,3	кв.м				
57:22:0830101:178	3V1	294,6	кв.м				
57:22:0830101	3V2	794,4	кв.м				
57:22:0020203:8	3V1	884,2	кв.м				
57:22:0830101	3V3	308,4	кв.м				
57:22:0020203:50	3V1	16,6	кв.м				
57:22:0830101	3V4	14,6	кв.м	57:22:0020203:96	3V1	255,7	кв.м
57:22:0020203	3V1	19,0	кв.м	57:22:0020203	3V10	250,2	кв.м
57:22:0830101	3V5	620,3	кв.м	57:22:0040101	3V1	591,3	кв.м
57:22:0020203	3V2	571,1	кв.м	57:22:0830102	3V1	551,6	кв.м
57:22:0020203:54	3V1	1485,2	кв.м	57:22:0000000:1640	3V1	1126,6	кв.м
57:22:0020203	3V3	181,7	кв.м	57:22:0830102	3V2	216,4	кв.м
57:22:0020203	3V4	59,4	кв.м	57:22:0830102:35	3V3	167,6	кв.м
57:22:0830101	3V6	1013,2	кв.м	57:22:0830102	3V3	631,1	кв.м
57:22:0020203	3V5	8,2	кв.м	57:22:0000000:1640	3V2	1924,0	кв.м
57:22:0000000:1699	3V1	2829,1	кв.м	57:22:0830102	3V4	1092,3	кв.м
57:22:0020203	3V6	219,1	кв.м	57:22:0000000:1640	3V3	1569,4	кв.м
57:22:0020203:78	3V1	970,9	кв.м	57:22:0830102	3V5	175,6	кв.м
57:22:0020203:96	3V1	711,5	кв.м	57:22:0000000:1640	3V4	542,2	кв.м
57:22:0020203:79	3V1	6351,3	кв.м	57:22:0040101	3V2	15,6	кв.м
57:22:0020203	3V7	17,5	кв.м	57:22:0830102	3V6	824,2	кв.м
57:22:0020203:80	3V1	3464,0	кв.м	57:22:0000000:1294	3V1	5,5	кв.м
57:22:0020203	3V8	32,4	кв.м	57:22:0830102	3V7	633,6	кв.м
57:22:0020203:82	3V1	1535,5	кв.м	57:22:0040101:573	3V1	97,1	кв.м
57:22:0020203	3V9	15,6	кв.м	57:22:0000000:1640	3V5	2727,4	кв.м
57:22:0020203:83	3V1	1074,0	кв.м	57:22:0040101	3V3	218,6	кв.м
				57:22:0040101:573	3V2	15,9	кв.м
				57:22:0040101:573	3V3	3,6	кв.м

№ п/п	Итого в по. Решня	Итого	№ п/п	Итого
1	2	3	4	5

Схема расположения публичного сервитута в отношении части зу КН 57:22:0020203:38, 57:22:0020203:911, 57:22:0830101:58, 57:22:0830101:178, 57:22:0020203:8, 57:22:0020203:50, 7:22:0020203:54, 57:22:0000000:1699, 57:22:0020203:78, 57:22:0020203:96, 57:22:0020203:79, 57:22:0020203:80, 57:22:0020203:82, 57:22:0020203:83, 57:22:0000000:1640, 57:22:0850102:35, 7:22:0000000:1294, 57:22:0040101:573 и кадастровых кварталов 57:22:0020203, 57:22:0830101, 57:22:0040101, 57:22:0850102, 57:22:0000000 установленного в целях эксплуатации и обслуживания газопровода в Ленинском районе, с.Ренни, п.Безлоное


Сведения о кадастровых участках территории, на которой предполагается установить публичный сервитут


№ участка	Координаты	
	X	Y
Площадь 36844 кв.м		
1	294826.84	2178648.77
2	294832.46	2178670.80
3	294827.38	2178714.23
4	294816.03	2178809.10
5	294816.04	2178811.65
6	294816.94	2178811.67
7	294819.86	2178923.22
8	294834.84	2178988.06
9	295010.12	2178996.68
10	294826.82	2178171.13
11	295116.88	2178233.49
12	295126.27	2178236.49
13	295288.17	2178449.50
14	295290.19	2178476.16
15	295216.67	2178530.54
16	295236.18	2178533.54
17	295356.68	2178528.54
18	295394.48	2178584.39
19	295400.00	2178707.29
20	295416.00	2178717.34
21	295424.78	2178778.38
22	295421.04	2178784.61
23	295600.67	2178796.66
24	295606.36	2178785.46
25	295329.69	2178904.60
26	295221.97	2178981.48
27	295208.17	2178940.50
28	294711.78	2178978.52
29	294844.05	2180227.34
30	294864.16	2180283.63
31	294873.76	2180287.81
32	294842.15	2180287.47
33	294871.62	2180216.41
34	294744.23	2180348.58
35	294719.77	2180378.64


Сведения о кадастровых участках территории, на которой предполагается установить публичный сервитут

№ участка	Координаты	
	X	Y
Площадь 6176 кв.м		
1	296073.67	2178435.49
2	296050.00	2178446.55
3	295966.00	2178477.14
4	295903.65	2178426.83
5	295801.58	2178440.00
6	295824.40	2178498.48
7	295743.73	2175012.23
8	295715.14	2175028.38
9	295663.10	2175056.54
10	295655.92	2175098.00
11	295533.47	2175126.27
12	295480.50	2175153.81
13	295428.10	2175181.37
14	295374.02	2175209.02
15	295382.93	2175237.17
16	295401.24	2175293.66
17	295401.42	2175298.79
18	295312.99	2175323.56
19	295284.01	2175333.39
20	295256.62	2175340.27
21	295240.00	2175348.05
22	295153.50	2175371.80
23	295088.33	2175389.02
24	295034.47	2175406.63
25	295031.46	2175407.73
26	295021.43	2175436.09
27	294997.89	2175490.32
28	294972.58	2175544.39
29	294957.01	2175575.69
30	294945.63	2175597.91
31	294942.72	2175603.73
32	294911.08	2175616.45
33	294912.99	2175635.17
34	294908.60	2175635.49
35	294900.66	2175615.83

№ участка	№ участка	№ участка	№ участка	№ участка	№ участка
36	37	38	39	40	41
42	43	44	45	46	47
48	49	50	51	52	53
882	883	884	885	886	887

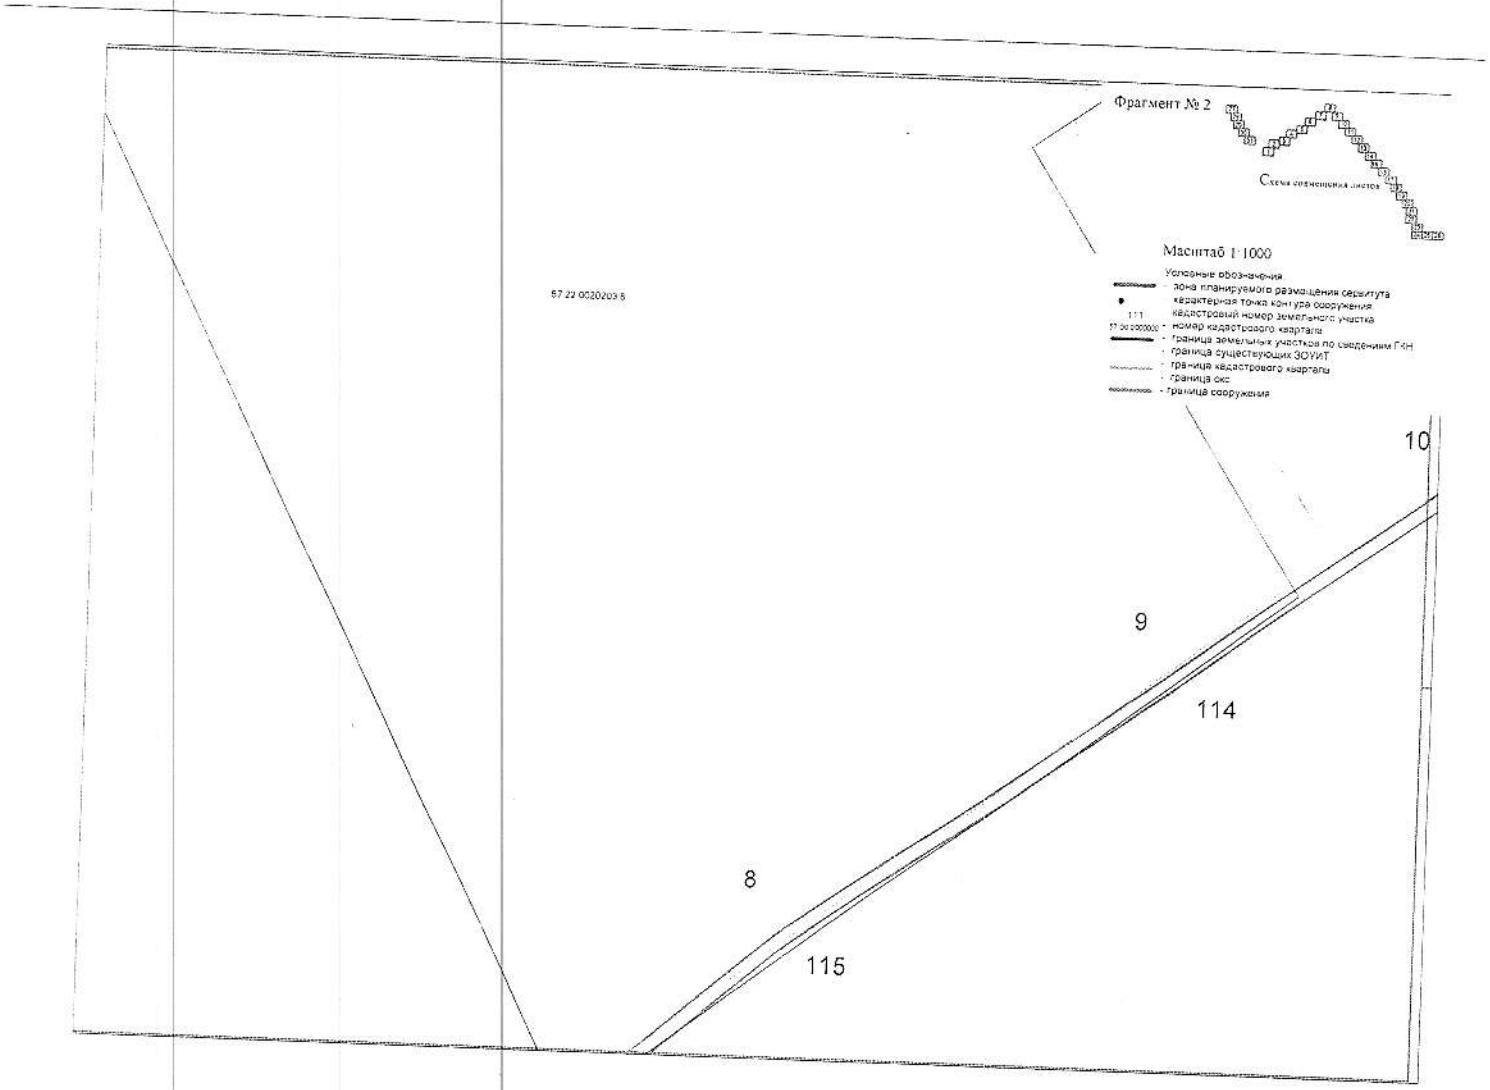


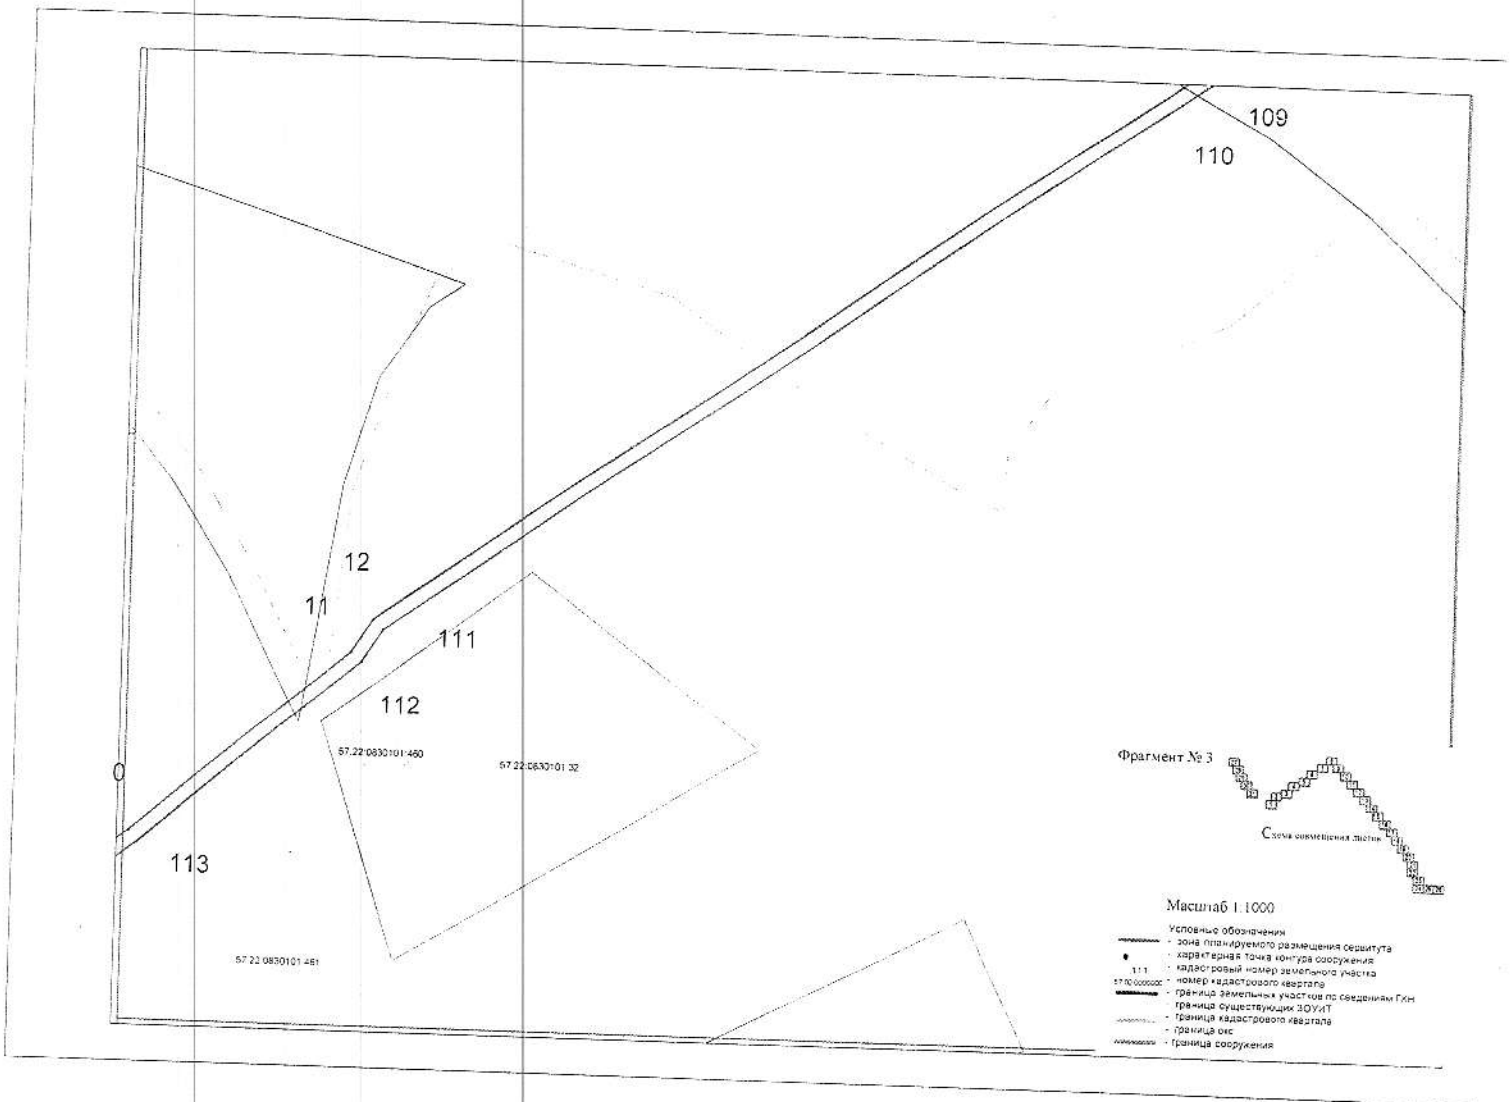


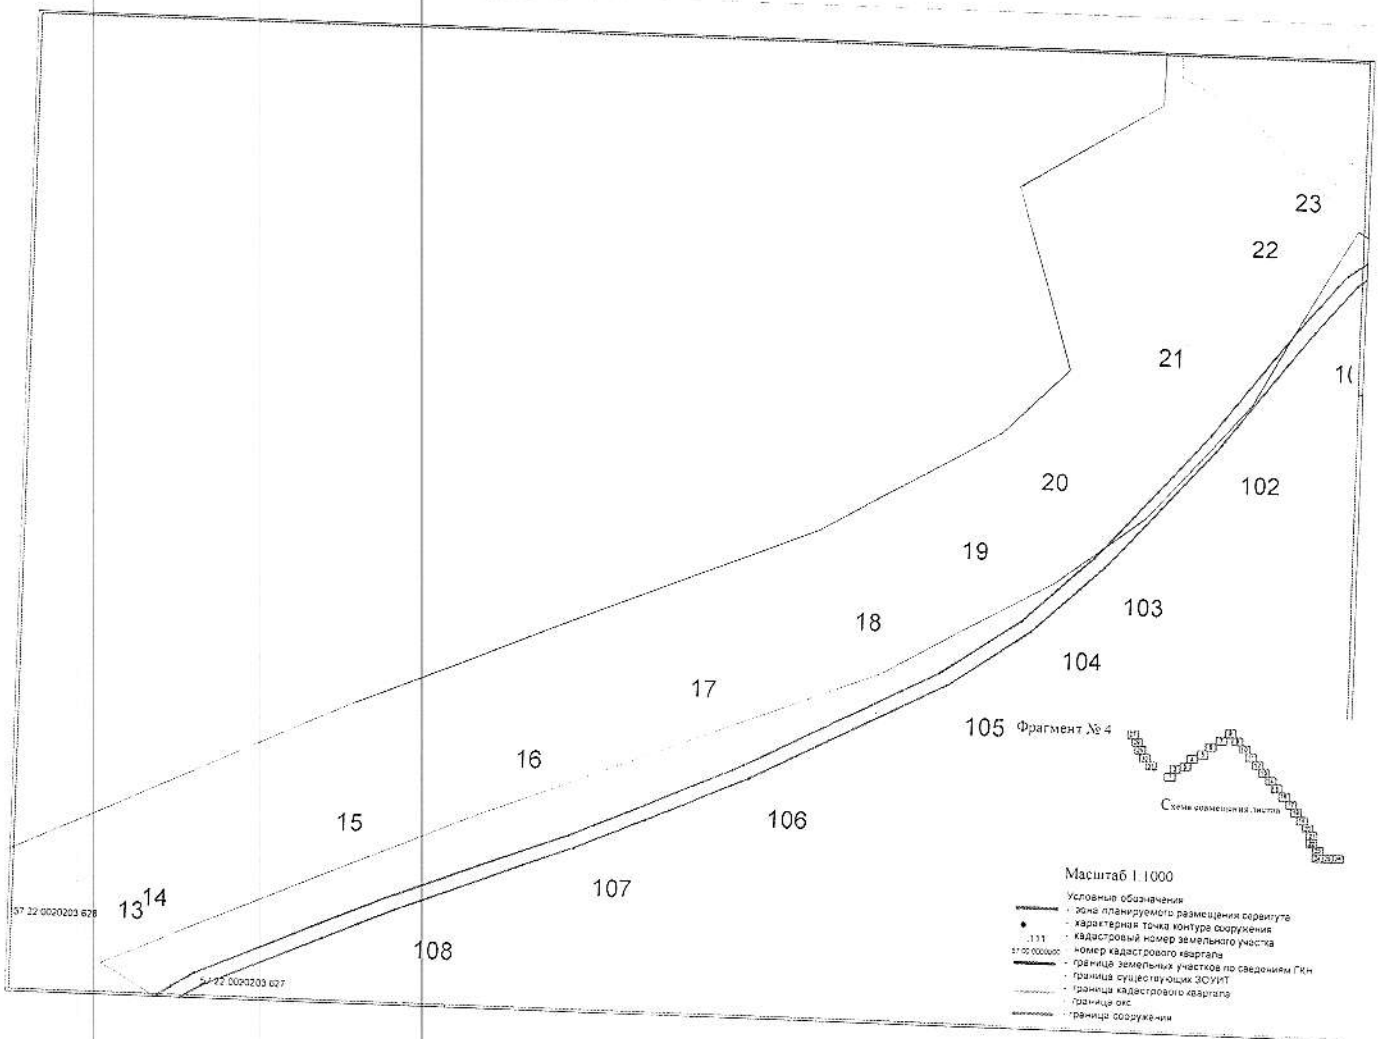


Масштаб 1:1000

- Условные обозначения
- зона планируемого размещения сооружения
 - характеристическая точка контура сооружения
 - 111 кадастровый номер земельного участка
 - 112 номер кадастрового квартала
 - граница земельных участков по сведениям ГИИ
 - граница существующих сооружений
 - граница кадастрового квартала
 - граница оврага
 - граница сооружения

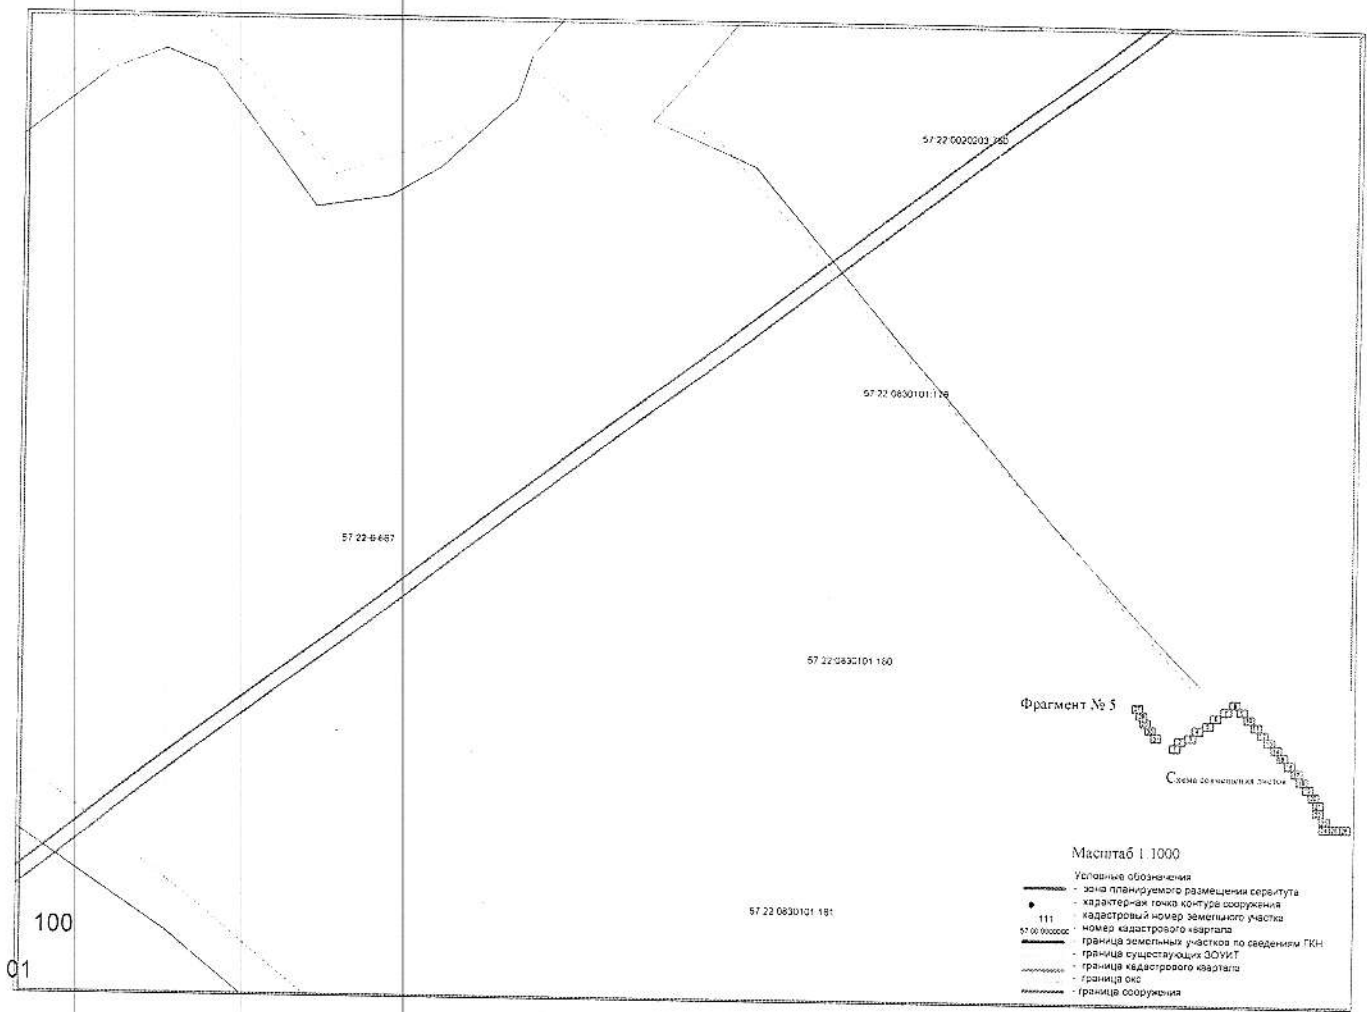

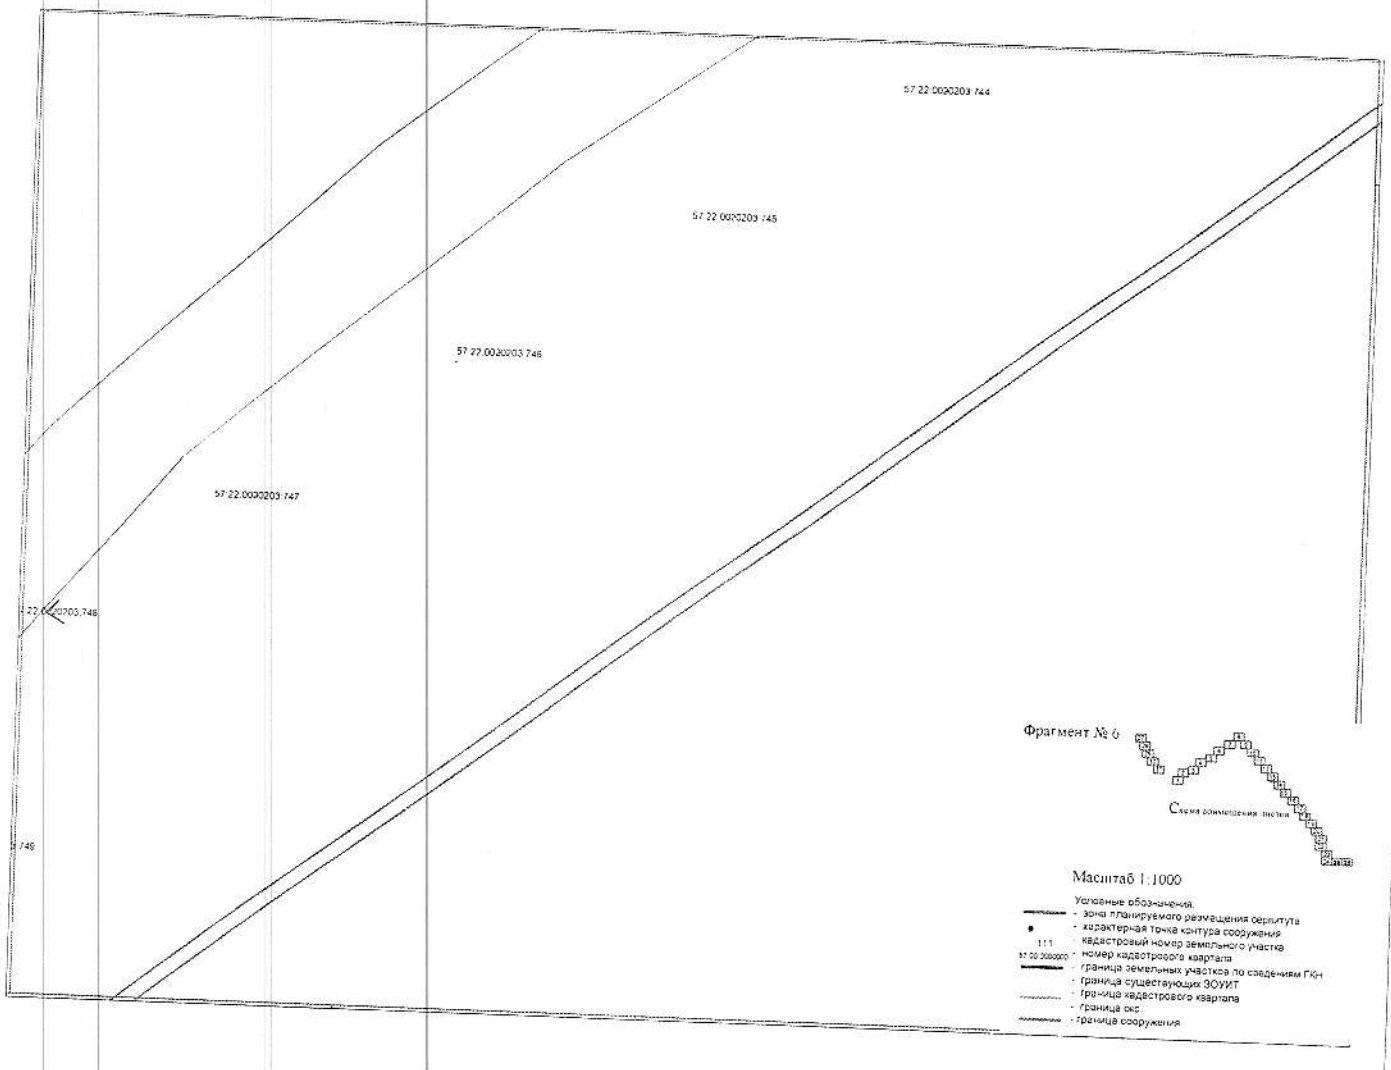

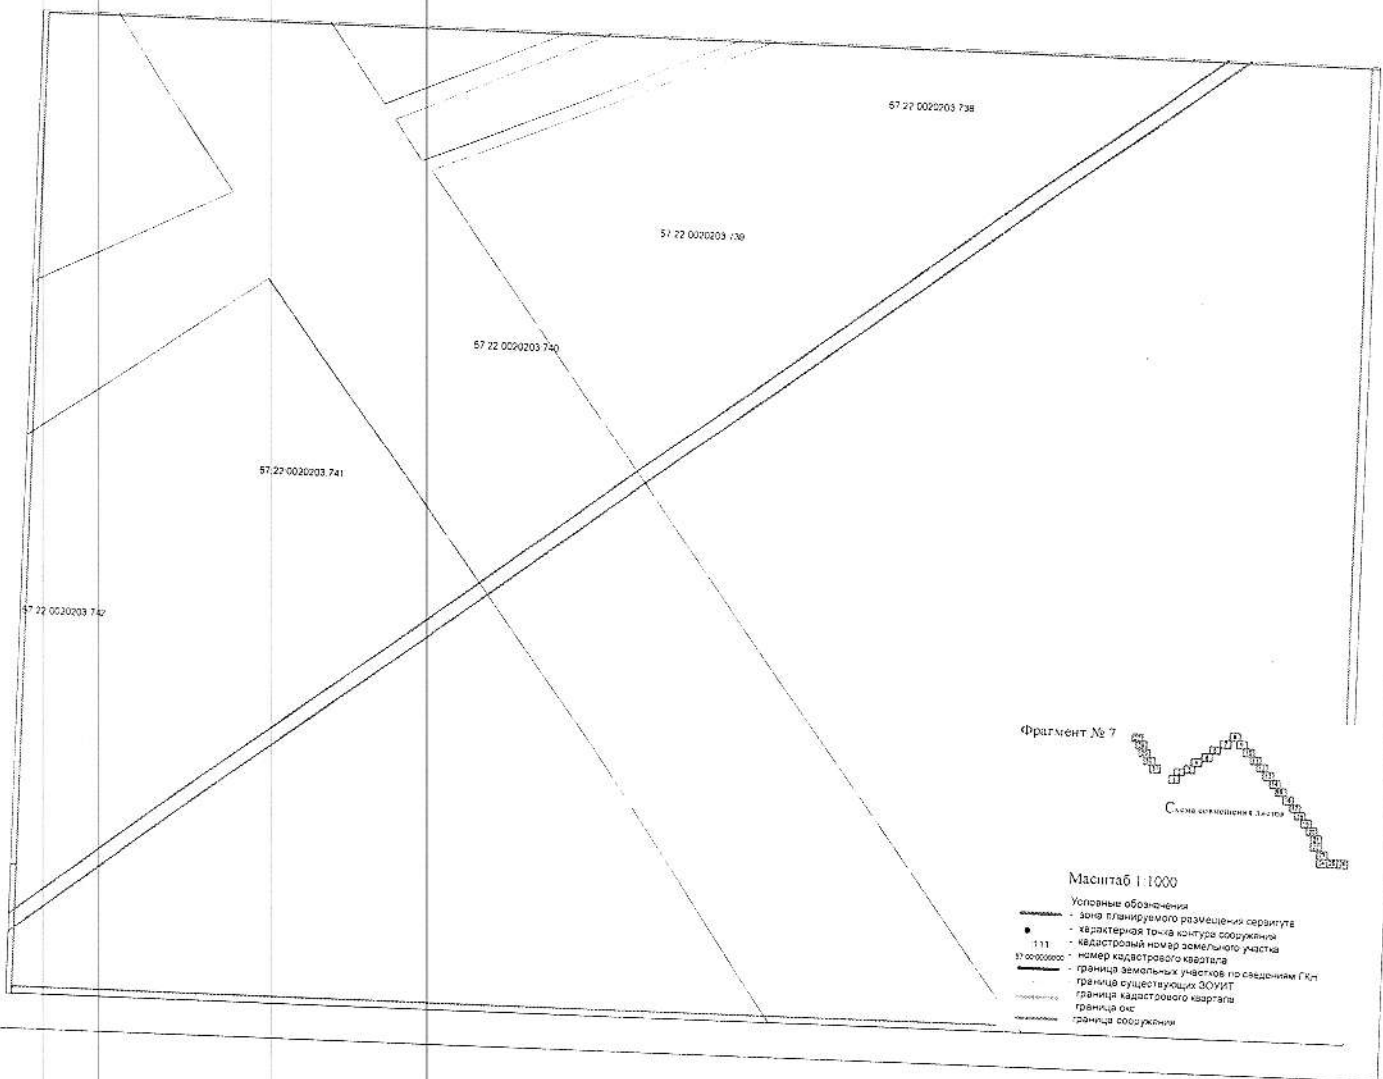

Фрагмент № 8



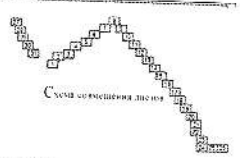


Схема существующей планировки

Масштаб 1:1000

- Условные обозначения
- зона планируемого размещения сквиртула
- характерная точка контура сооружения
- 111 - кадастровый номер земельного участка
- 57:22:0020203:736 - номер кадастрового квартала
- граница земельного участка по сведениям ЕГН
- граница существующего ЗОУИТ
- граница кадастрового квартала
- граница охс
- граница сооружения

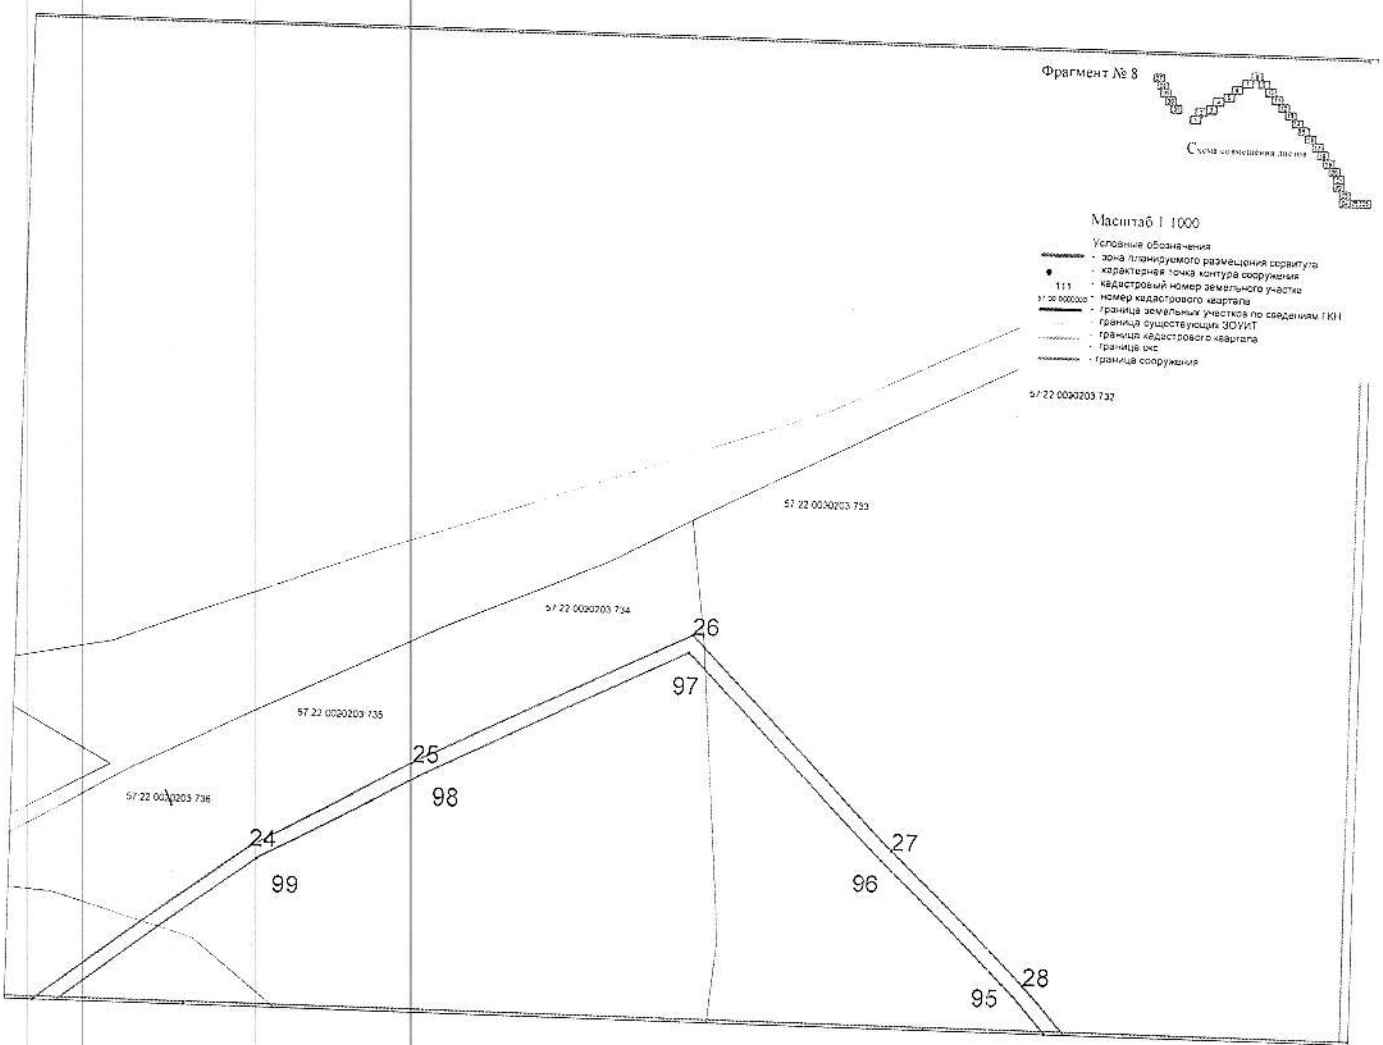

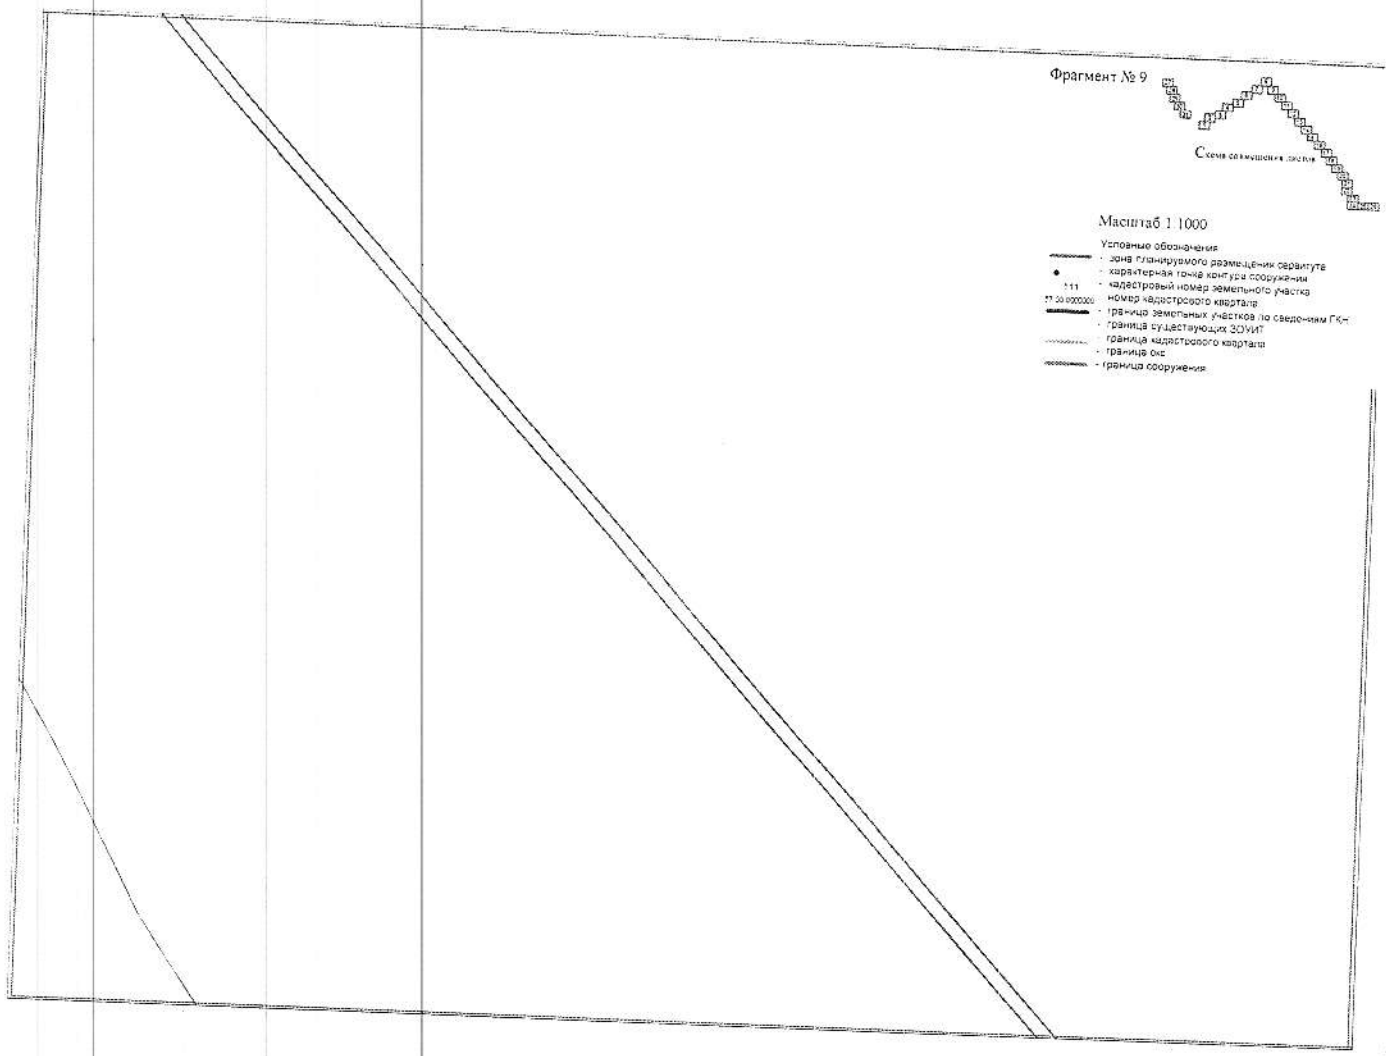


Фрагмент № 9



Масштаб 1:1000

- Условные обозначения:
- зона планируемого размещения объекта
 - характерная точка контура сооружения
 - кадастровый номер земельного участка
 - 111 номер кадастрового квартала
 - 77.02.000200 номер земельного участка по сведениям ГКН
 - граница земельного участка
 - граница существующих ЗОУИТ
 - граница кадастрового квартала
 - граница ося
 - граница сооружения

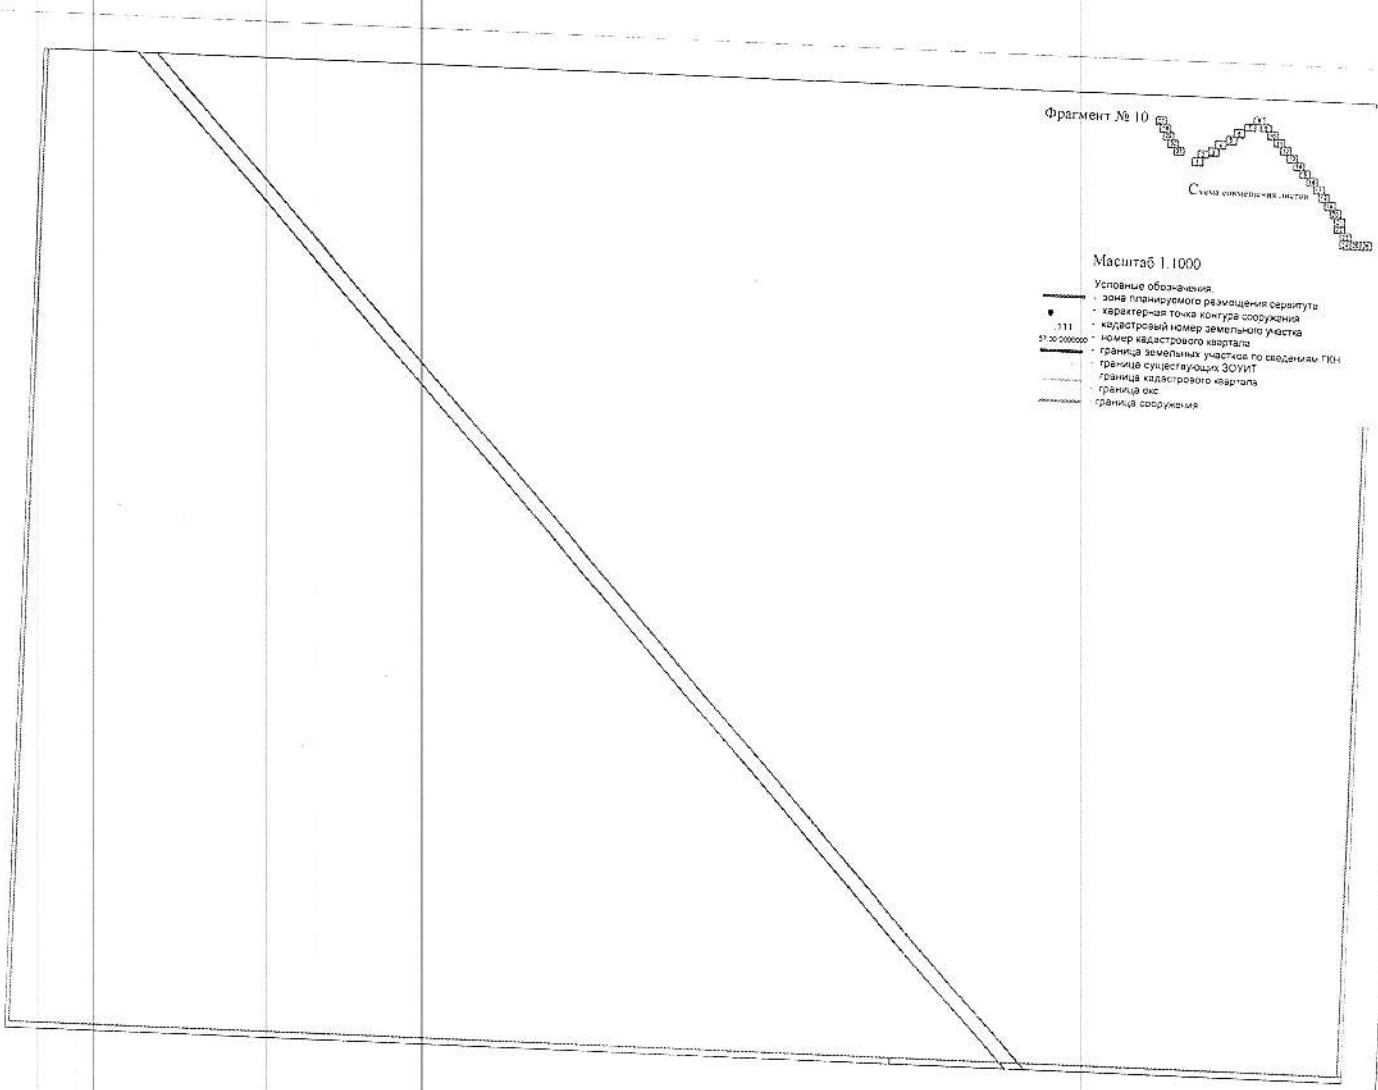

Фрагмент № 10


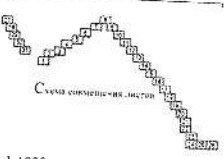


Схема смежных участков

Масштаб 1:1000

- Условные обозначения:
- зона планировки размещения сервитута
 - характерная точка контура сооружения
 - кадастровый номер земельного участка
 - номер кадастрового квартала
 - граница земельных участков по сведениям ГРН
 - граница существующих ЗОУИТ
 - граница кадастрового квартала
 - граница овра
 - граница сооружения

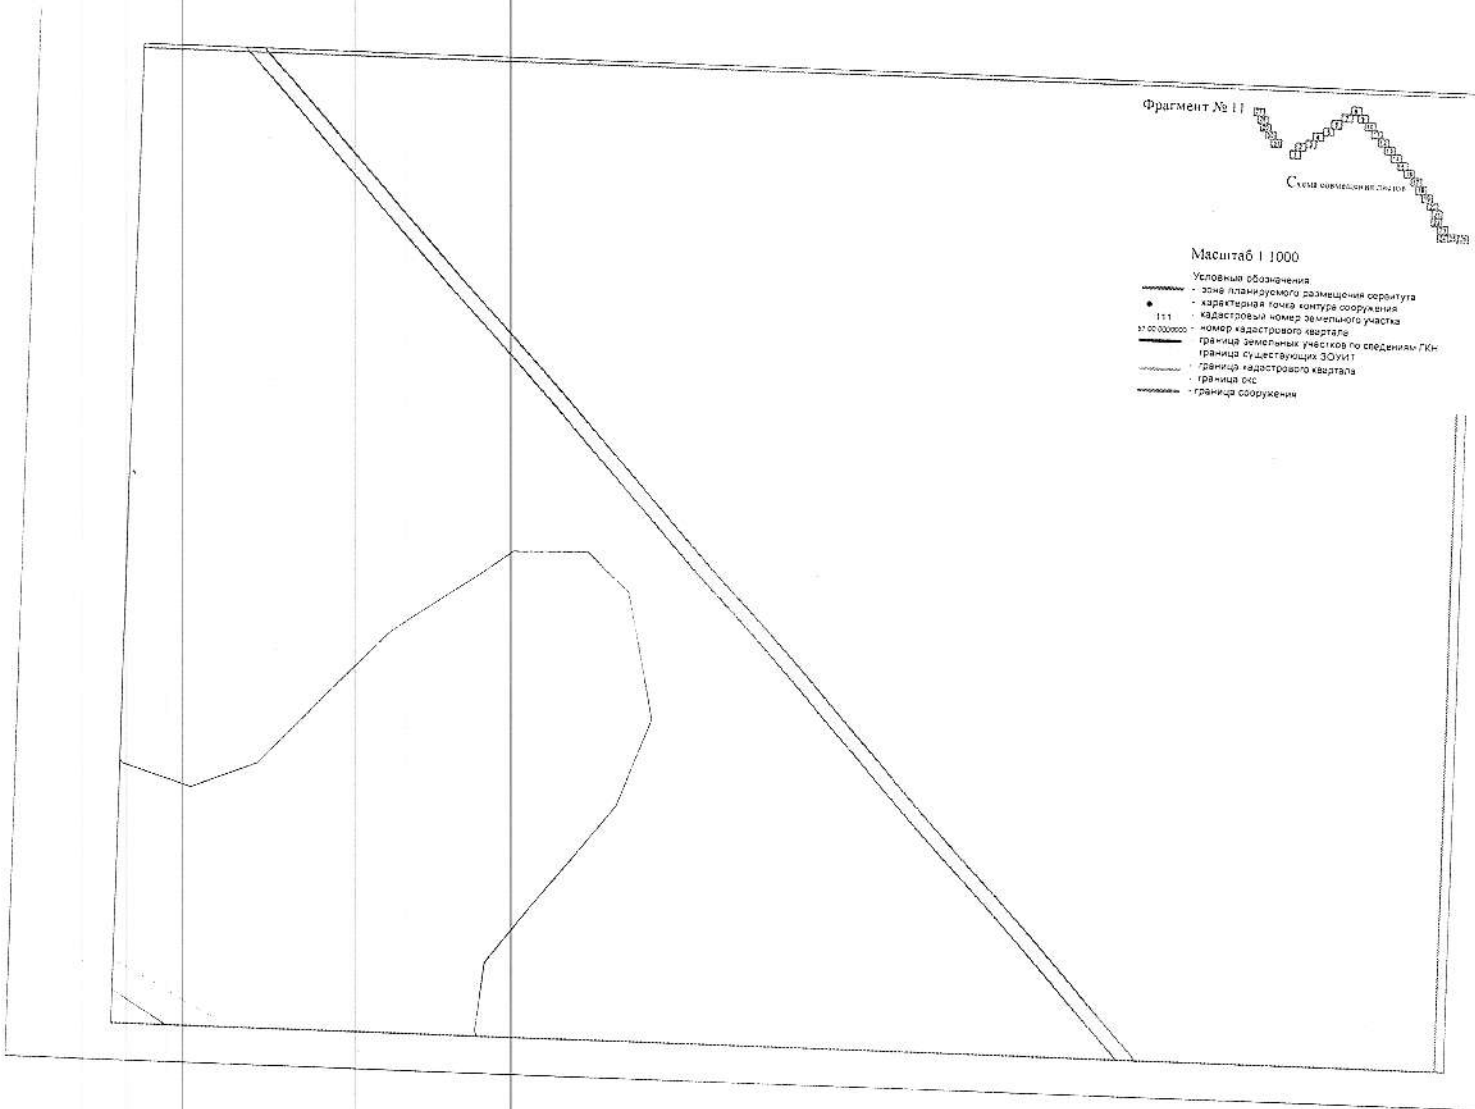



Фрагмент № 12

Схема совмещения зон

Масштаб 1:1000

- Условные обозначения
- зона планируемого размещения сарая
 - характерная точка контура сооружения
 - 111 - кадастровый номер земельного участка
 - 10/0000000 - номер кадастрового квартала
 - граница земельных участков по сведениям ГКН
 - граница существующей ЗОУИТ
 - граница кадастрового квартала
 - граница ося
 - граница сооружения

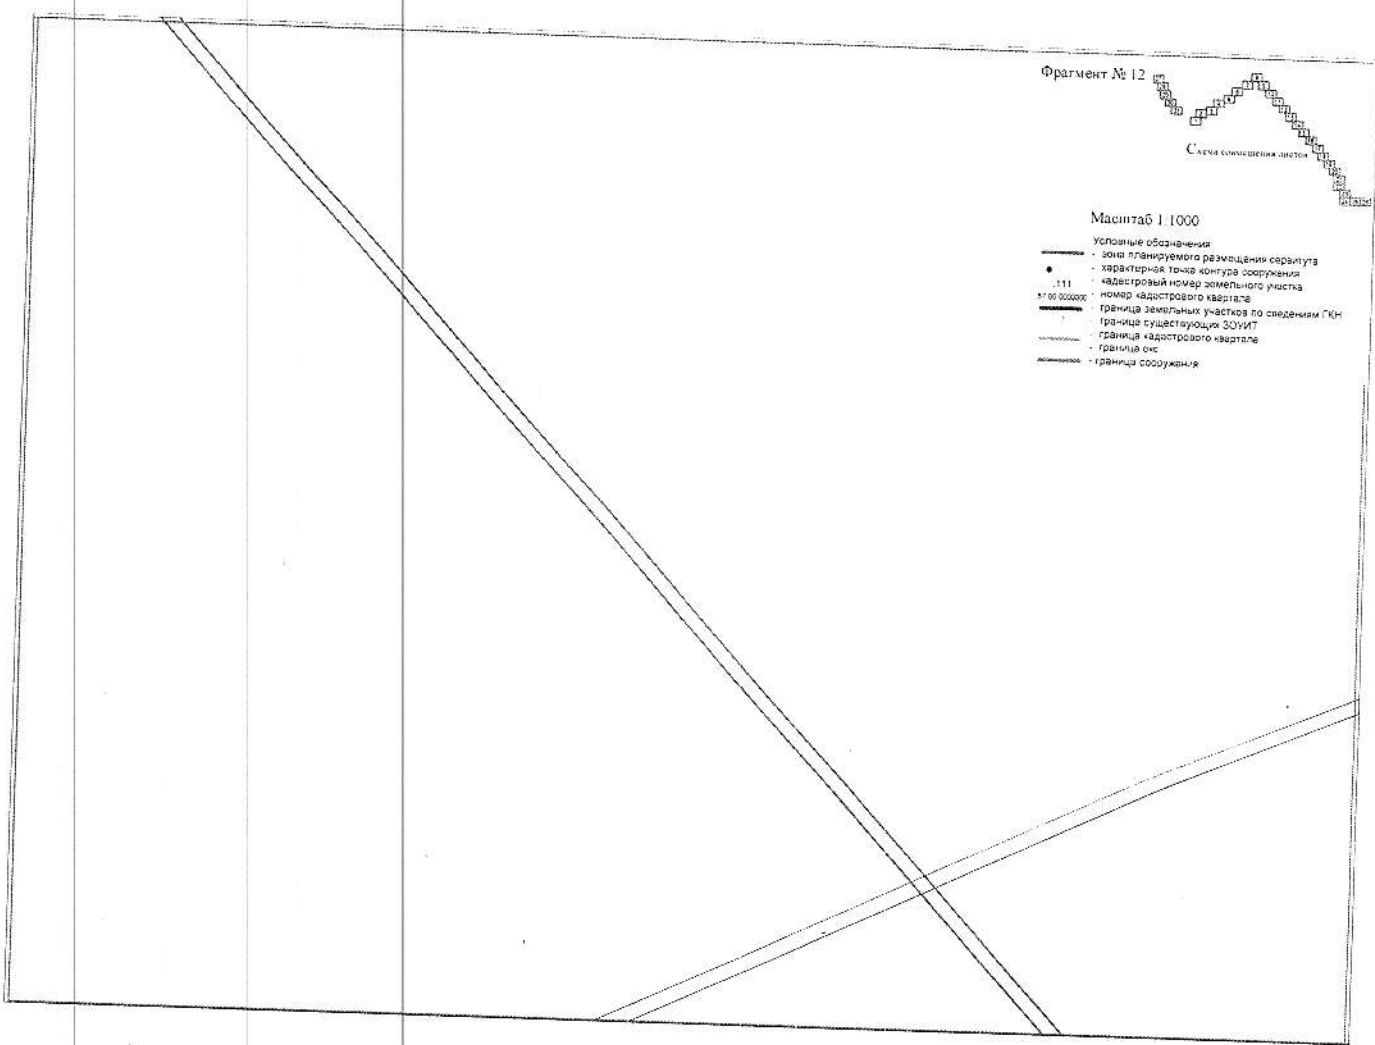

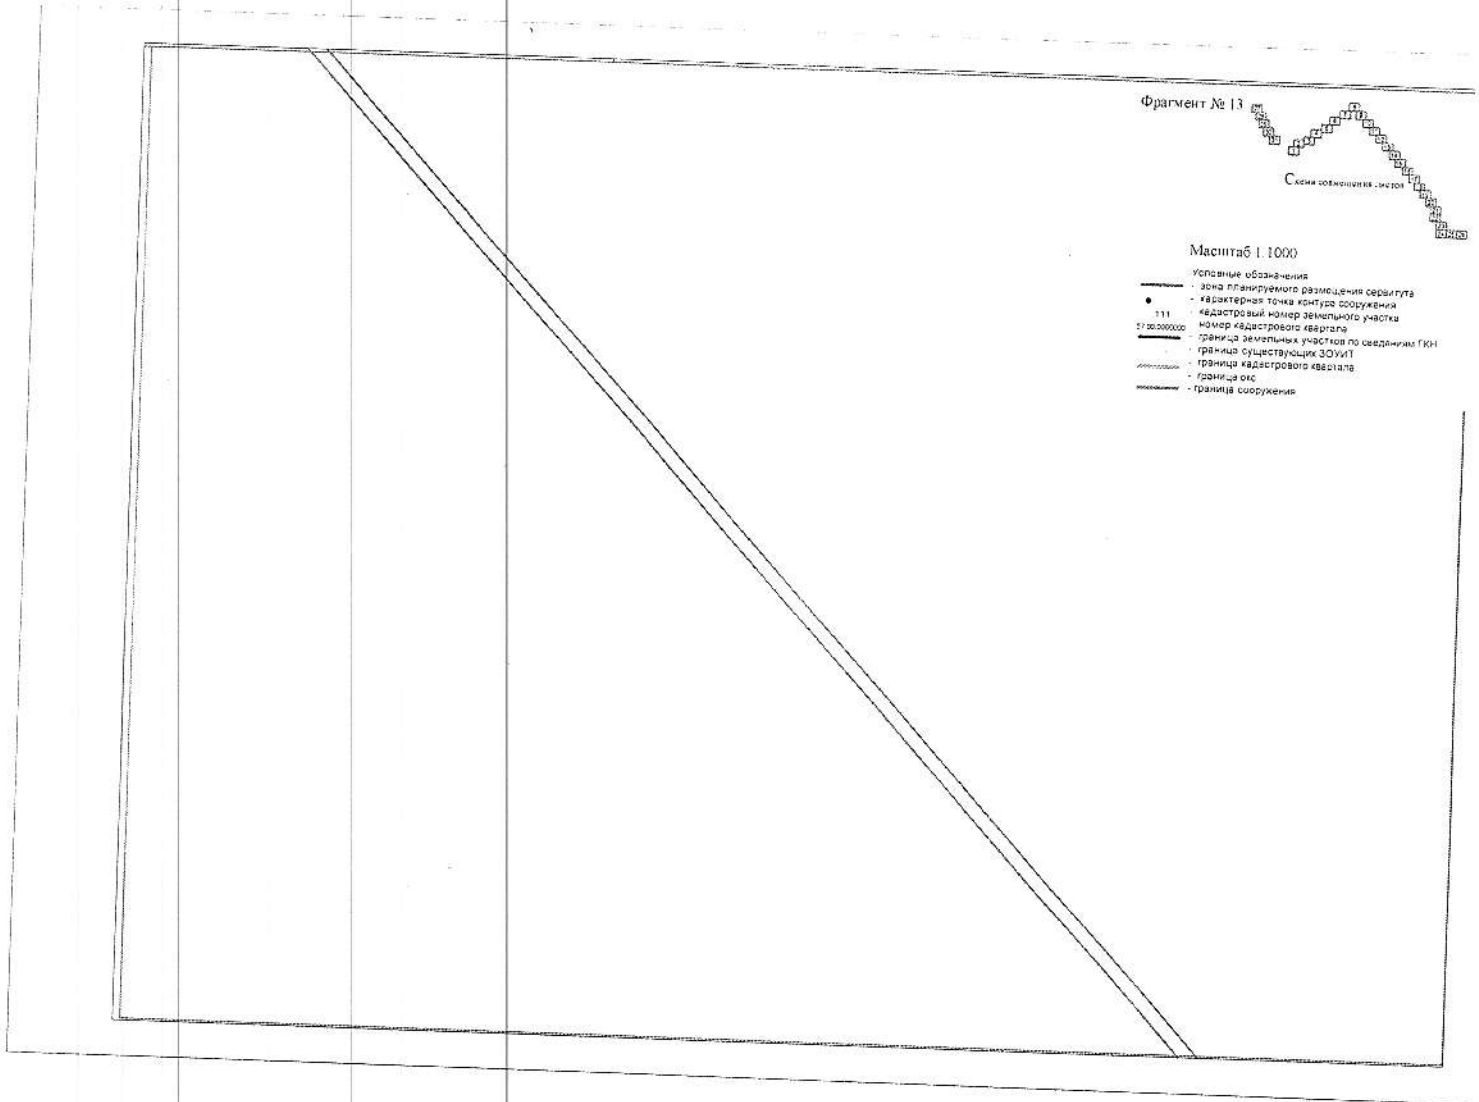


Фрагмент № 13

Схема обременения участка

Масштаб 1:1000

- условные обозначения
- зона планировочного размещения сервитута
- кадастровая точка контура сооружения
- кадастровый номер земельного участка
- номер кадастрового квартала
- граница земельных участков по сведениям ГИИ
- граница существующего ЗОУИП
- граница кадастрового квартала
- граница ося
- граница сооружения

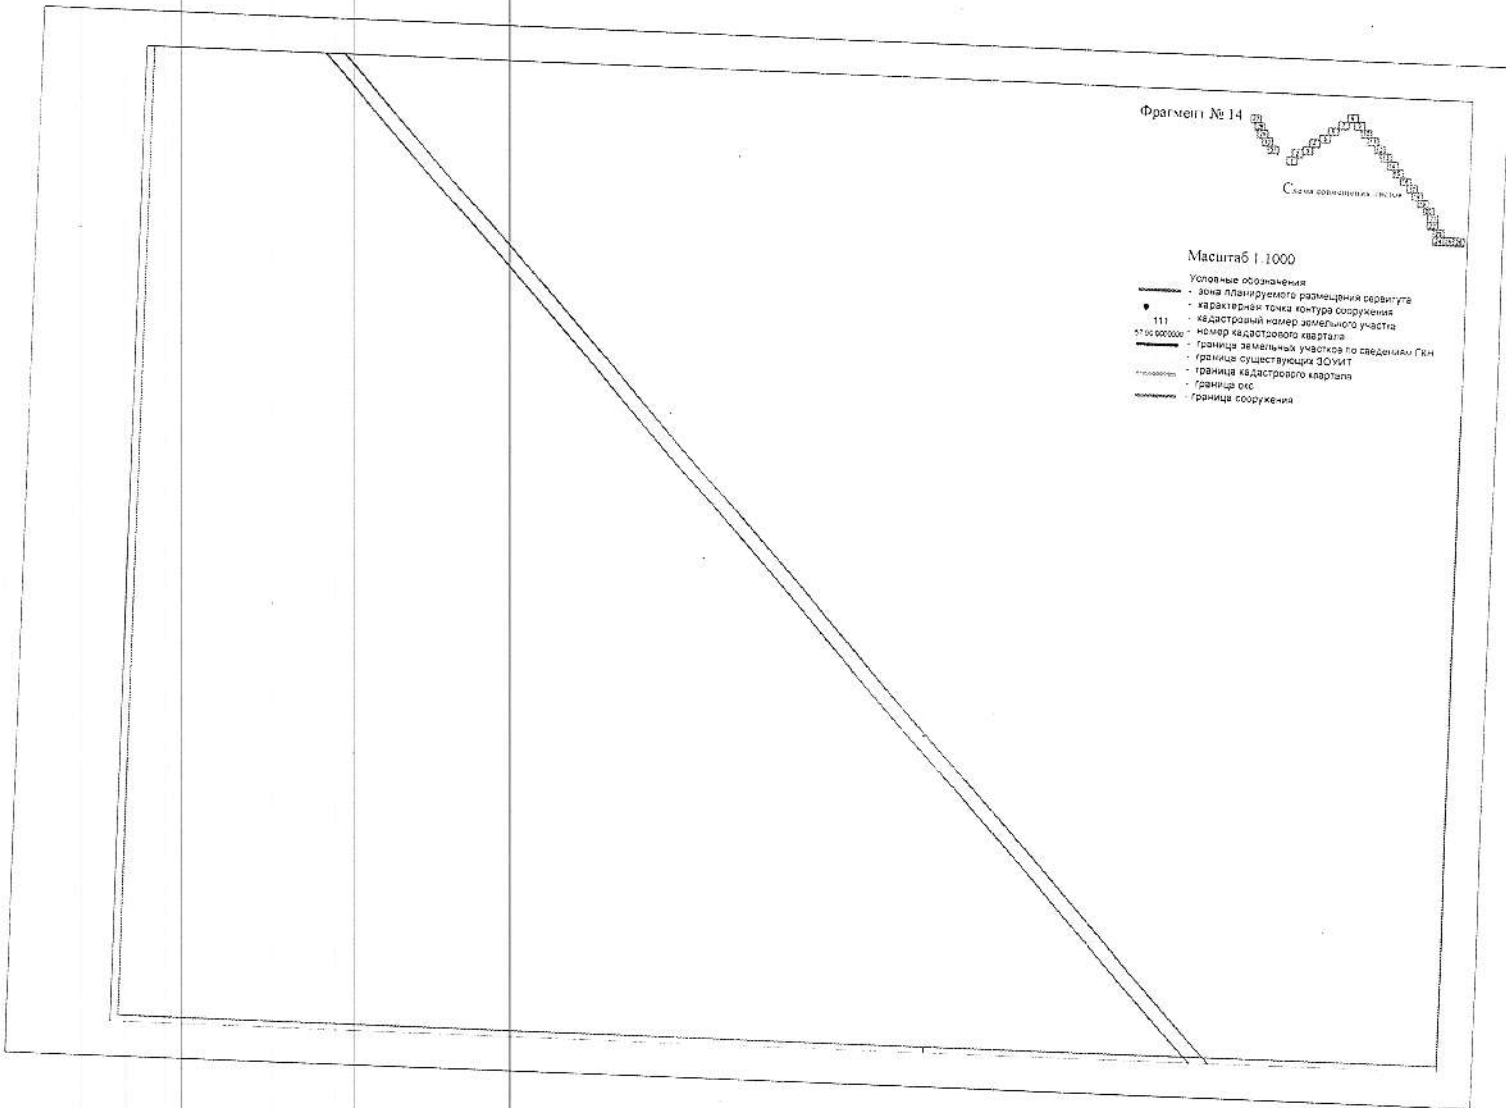

Фрагмент № 14

Схема совмещенных границ

Масштаб 1:1000

- Условные обозначения
- зона планирования размещения сервитута
 - характерная точка контура сооружения
 - 111 - кадастровый номер земельного участка
 - 57:05:0060300 - номер кадастрового квартала
 - граница земельного участка по сведениям ГИМ
 - граница существующего ЗОУиП
 - граница кадастрового квартала
 - граница ося
 - граница сооружения


22


Фрагмент № 15

Схема размещения объектов

Масштаб 1:1000

- Условные обозначения
- зона планируемого размещения объектов
 - характерная точка контура сооружения
 - 111 кадастровый номер земельного участка
 - 1:1000000 номер кадастрового квартала
 - граница земельного участка по сведениям ГИИ
 - граница существующей ЗОУИТ
 - граница кадастрового квартала
 - граница осей
 - граница сооружения

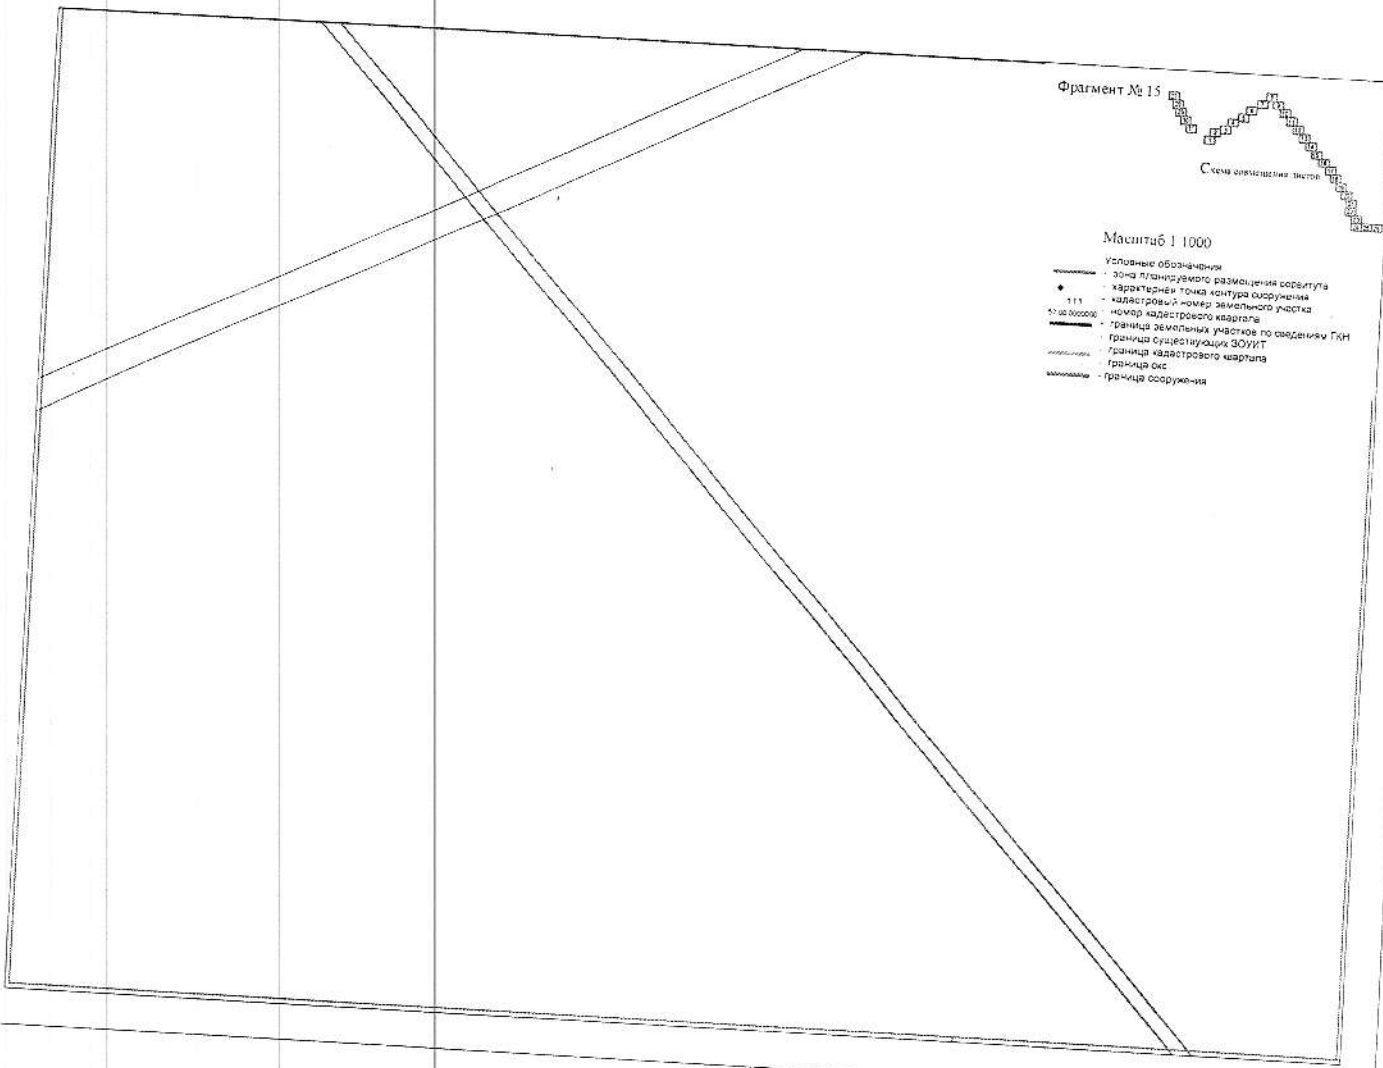

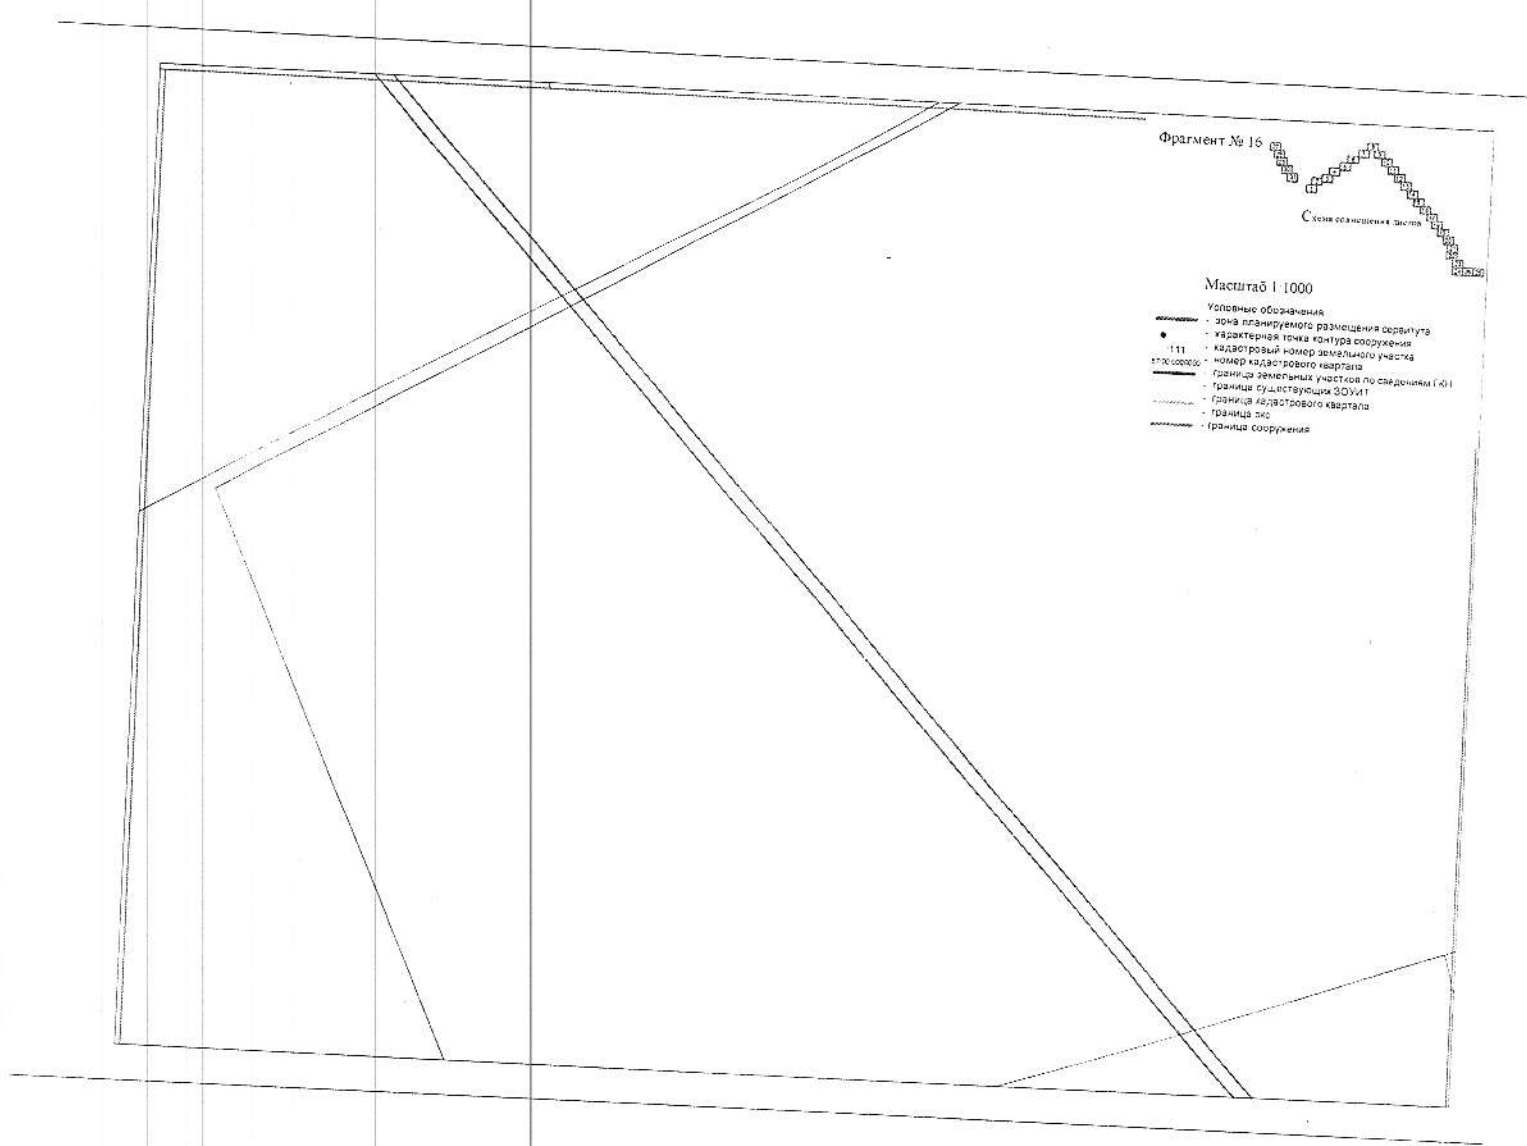



Фрагмент № 16


С существующим участком


Масштаб 1:1000


- Условные обозначения
- зона планируемого размещения объекта
 - характерная точка контура сооружения
 - кадастровый номер земельного участка
 - номер кадастрового квартала
 - граница земельных участков по сведениям ГКУ
 - граница существующих ЗОУИТ
 - граница кадастрового квартала
 - граница оск
 - граница сооружения

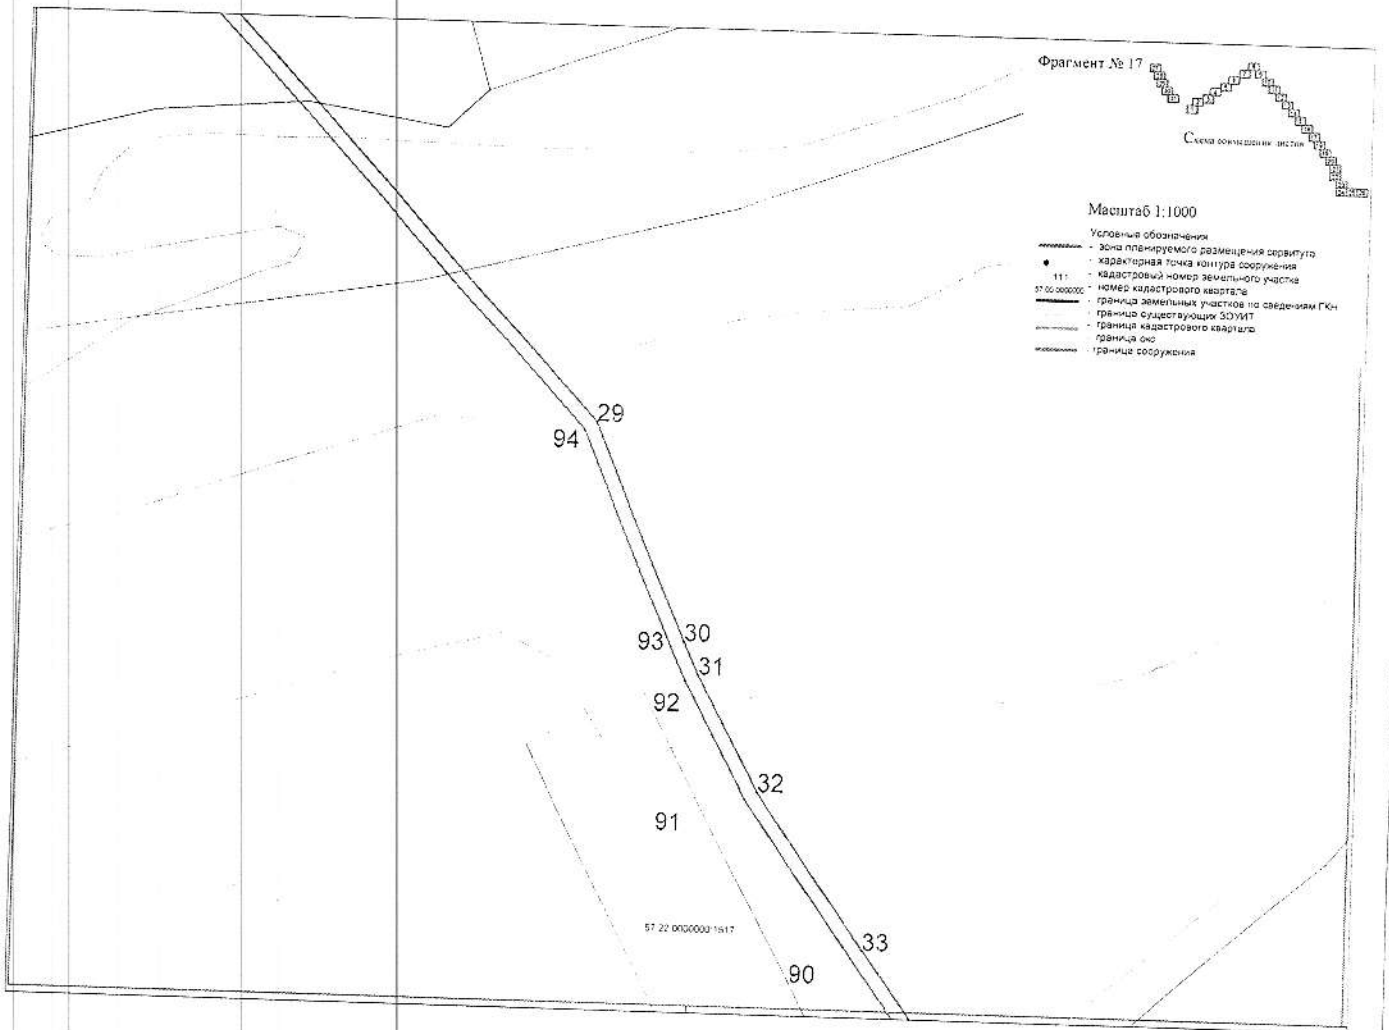


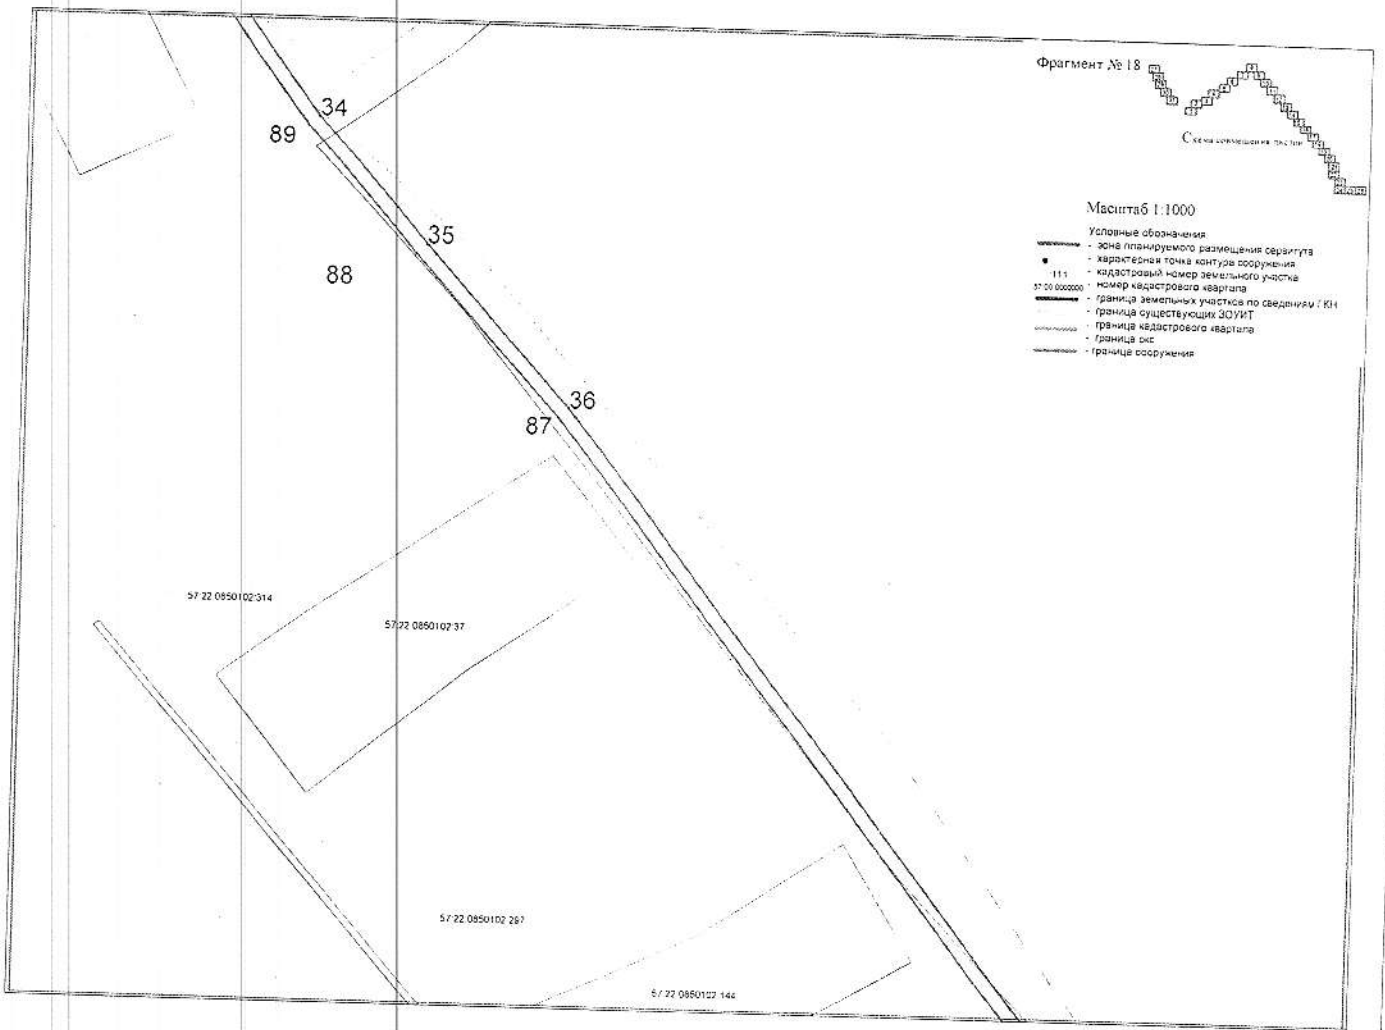

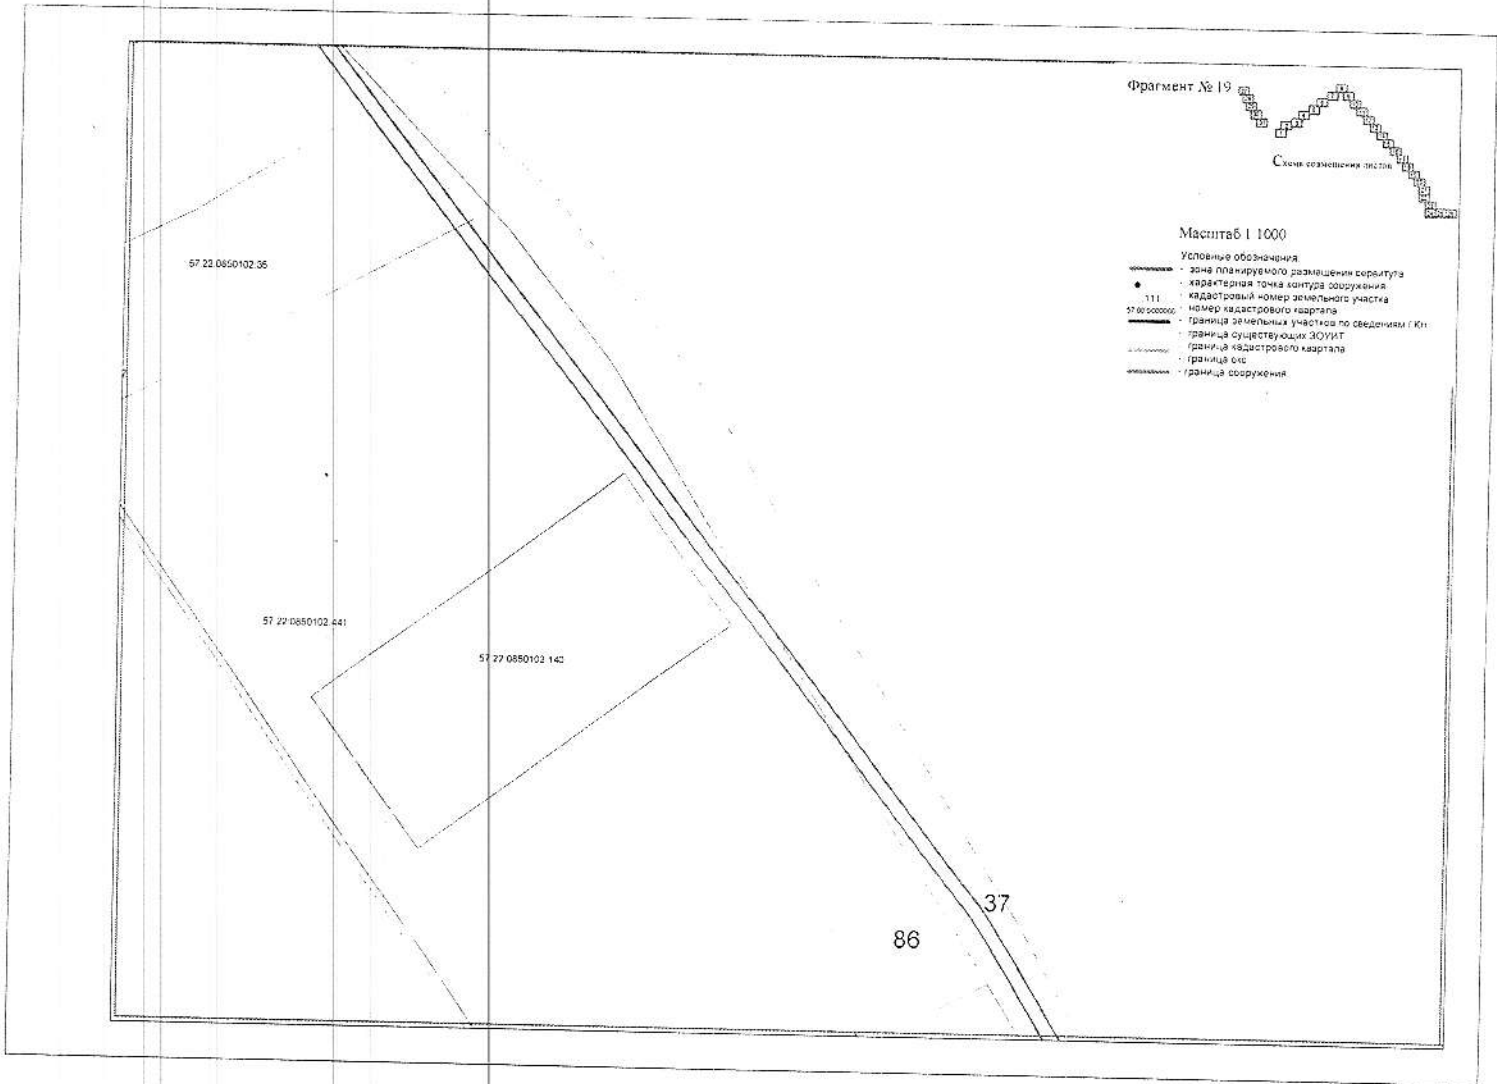

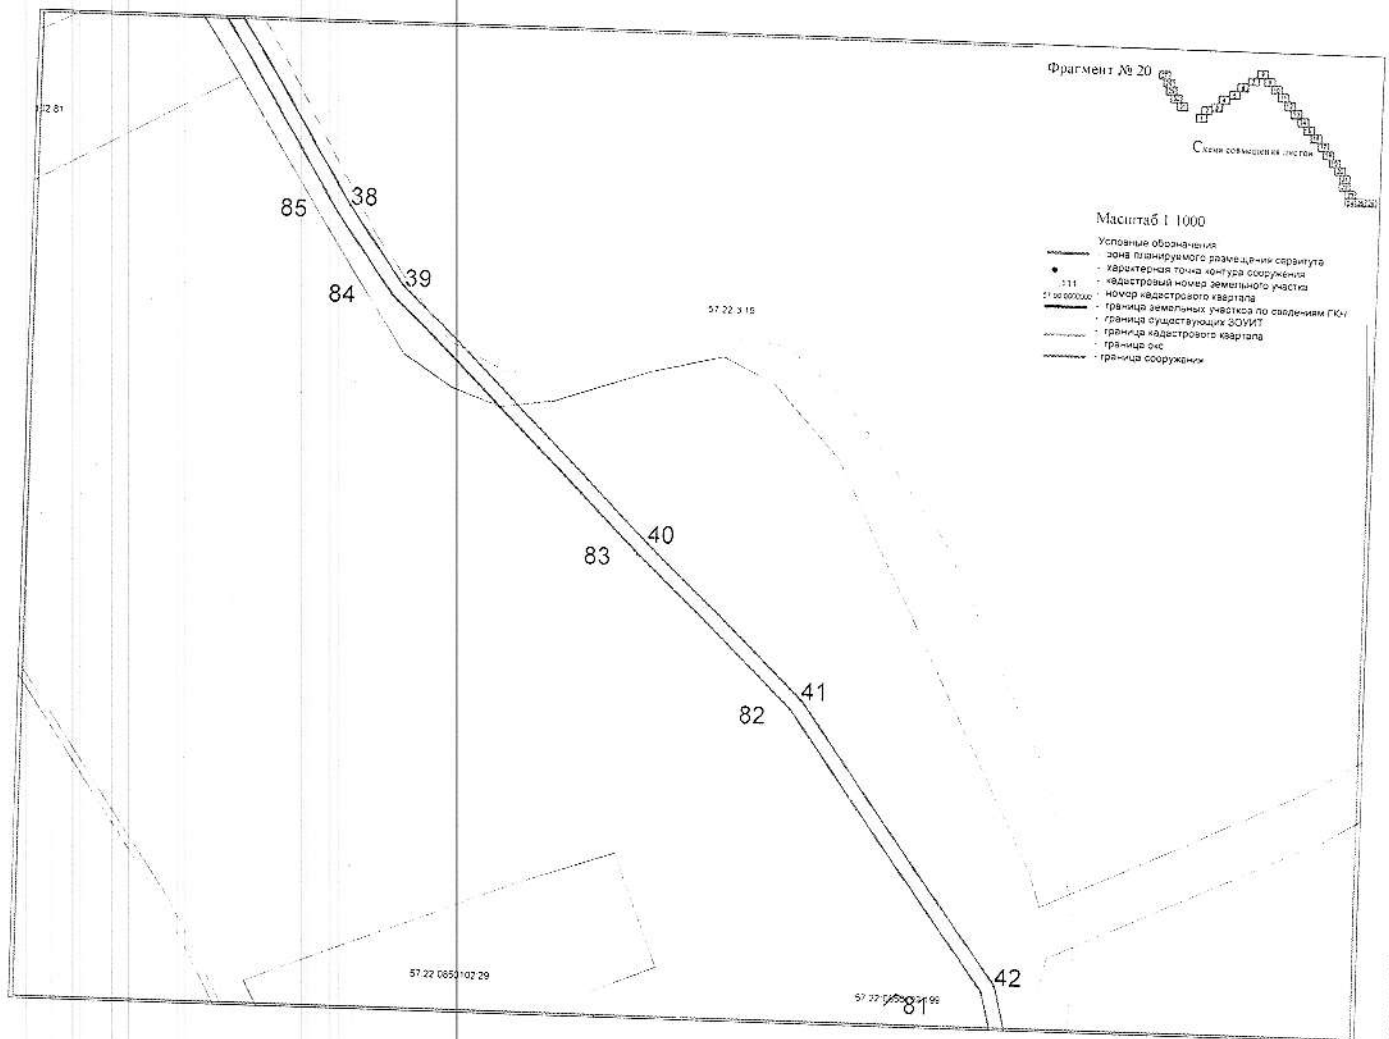

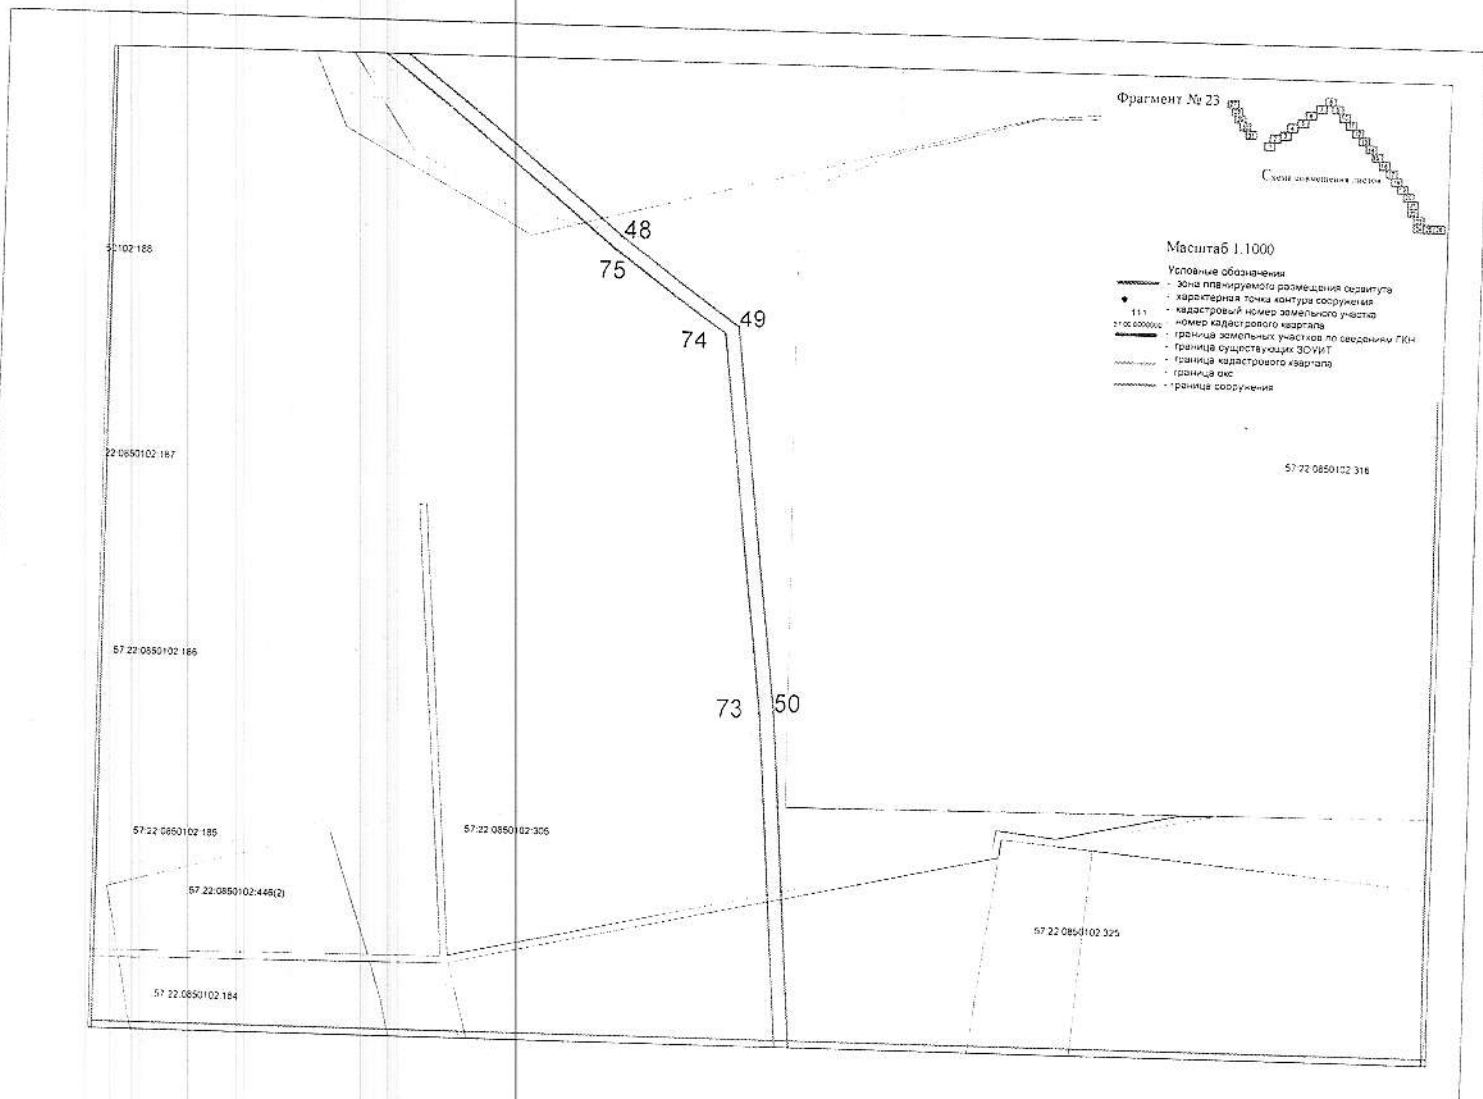

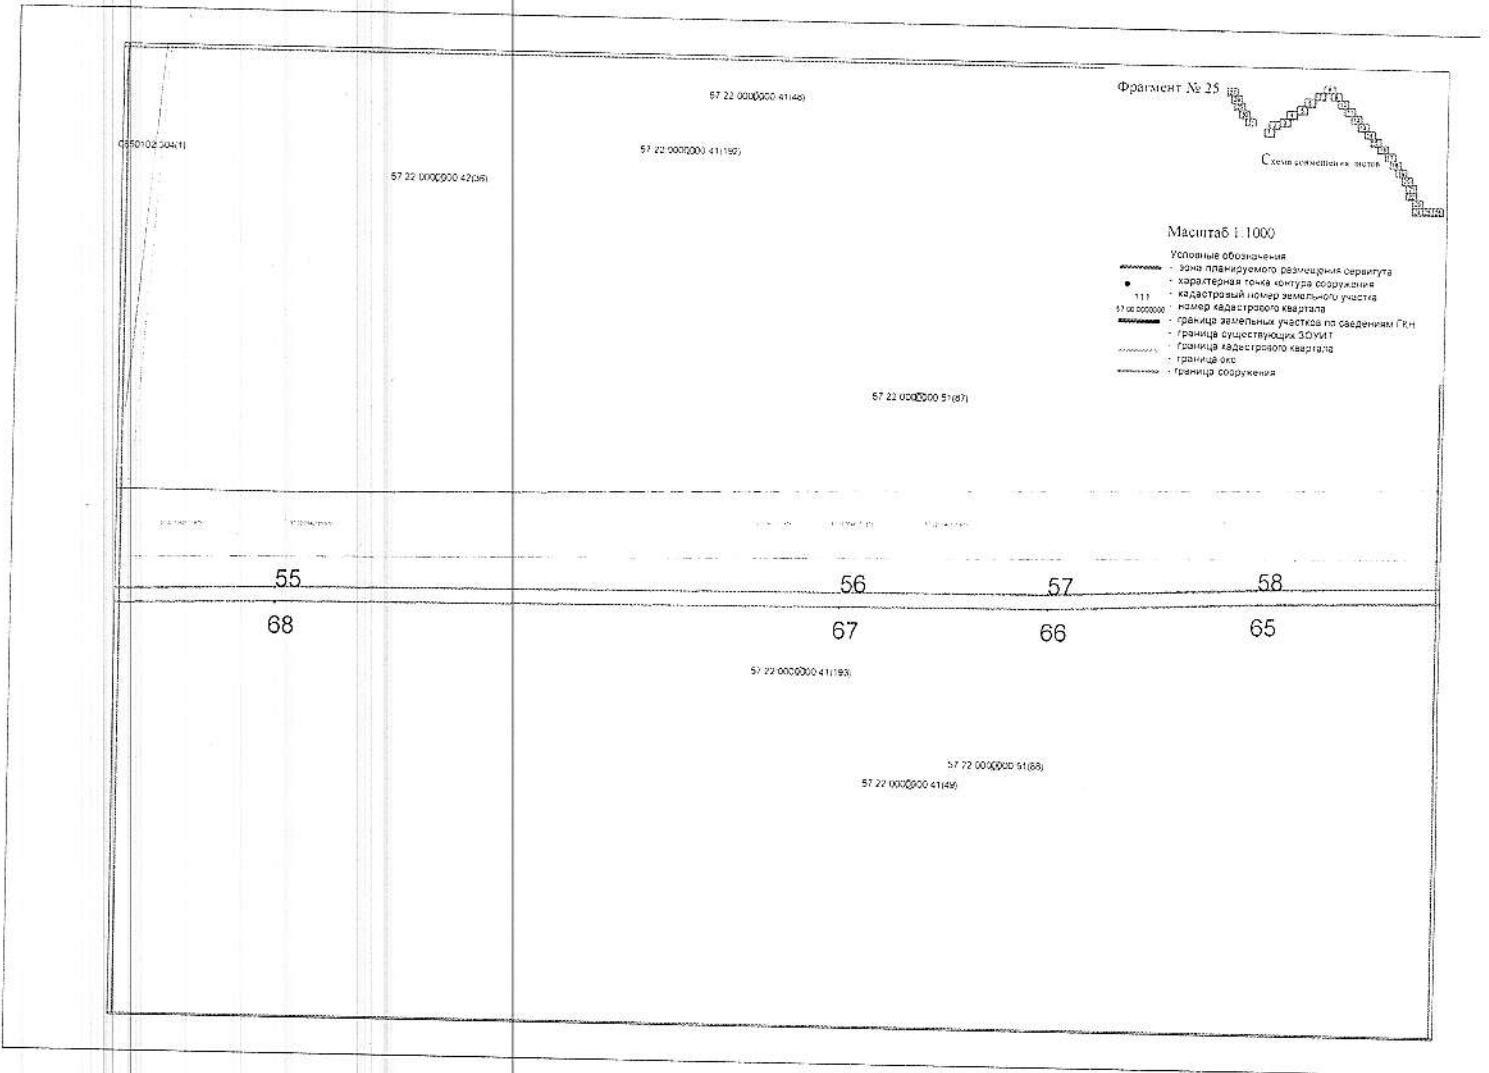



Фрагмент № 26


Сеть оповещения о пожаре


Масштаб 1:1000

- Условные обозначения
- зона планируемого размещения сервитута
 - характеристика точки координат сооружения
 - 11.1 - кадастровый номер земельного участка
 - 57:00:0090020 - номер кадастрового квартала
 - граница земельных участков по сведениям ГКИ
 - граница существующих ЗОУИТ
 - граница кадастрового квартала
 - граница оск
 - граница сооружения

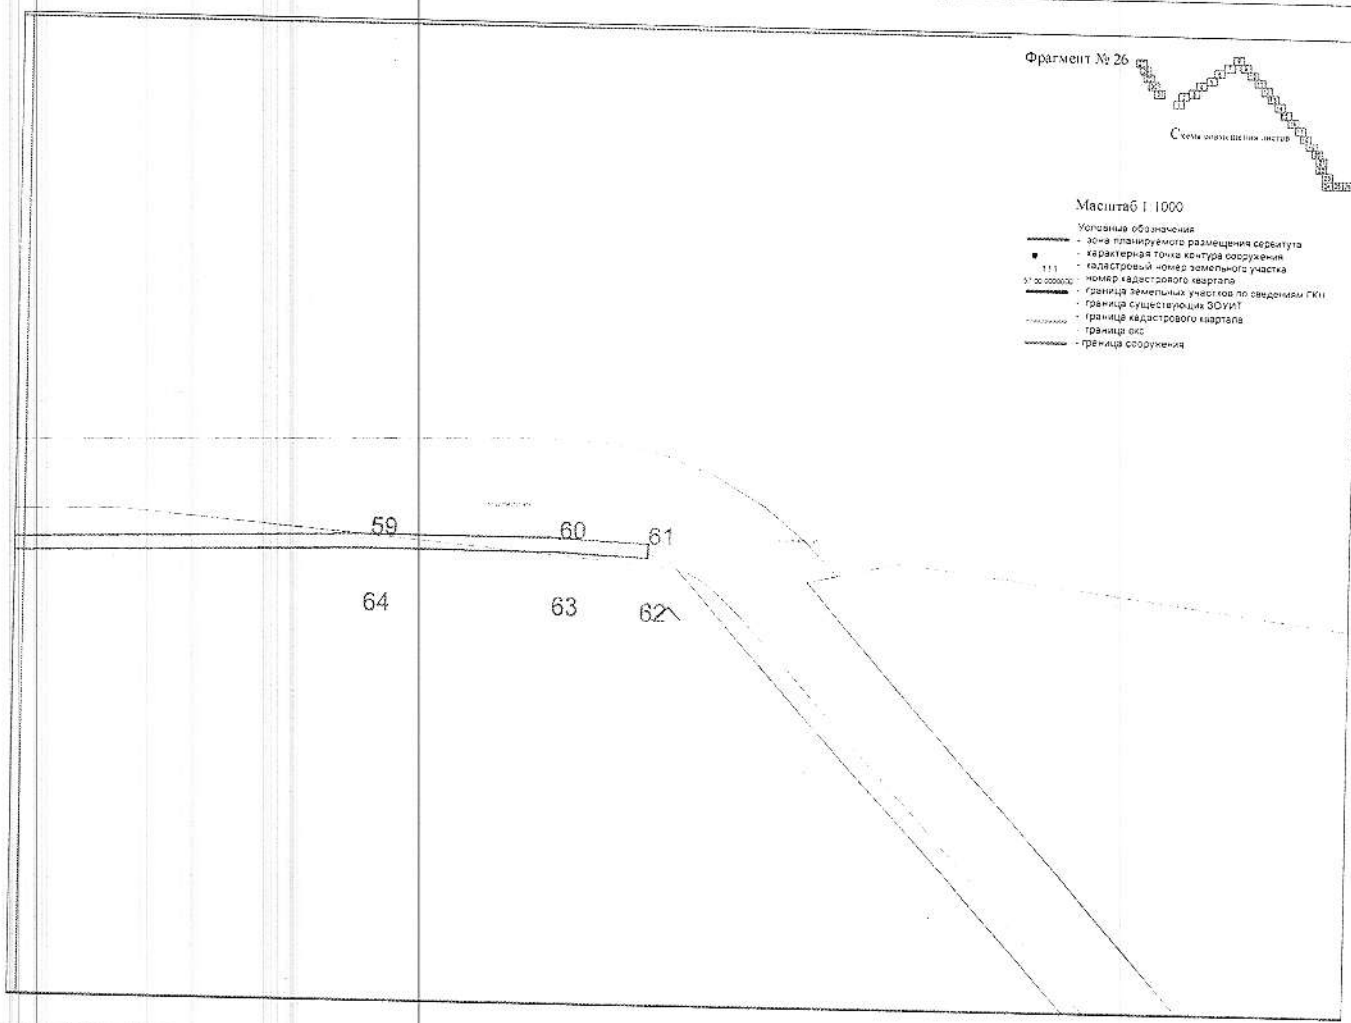

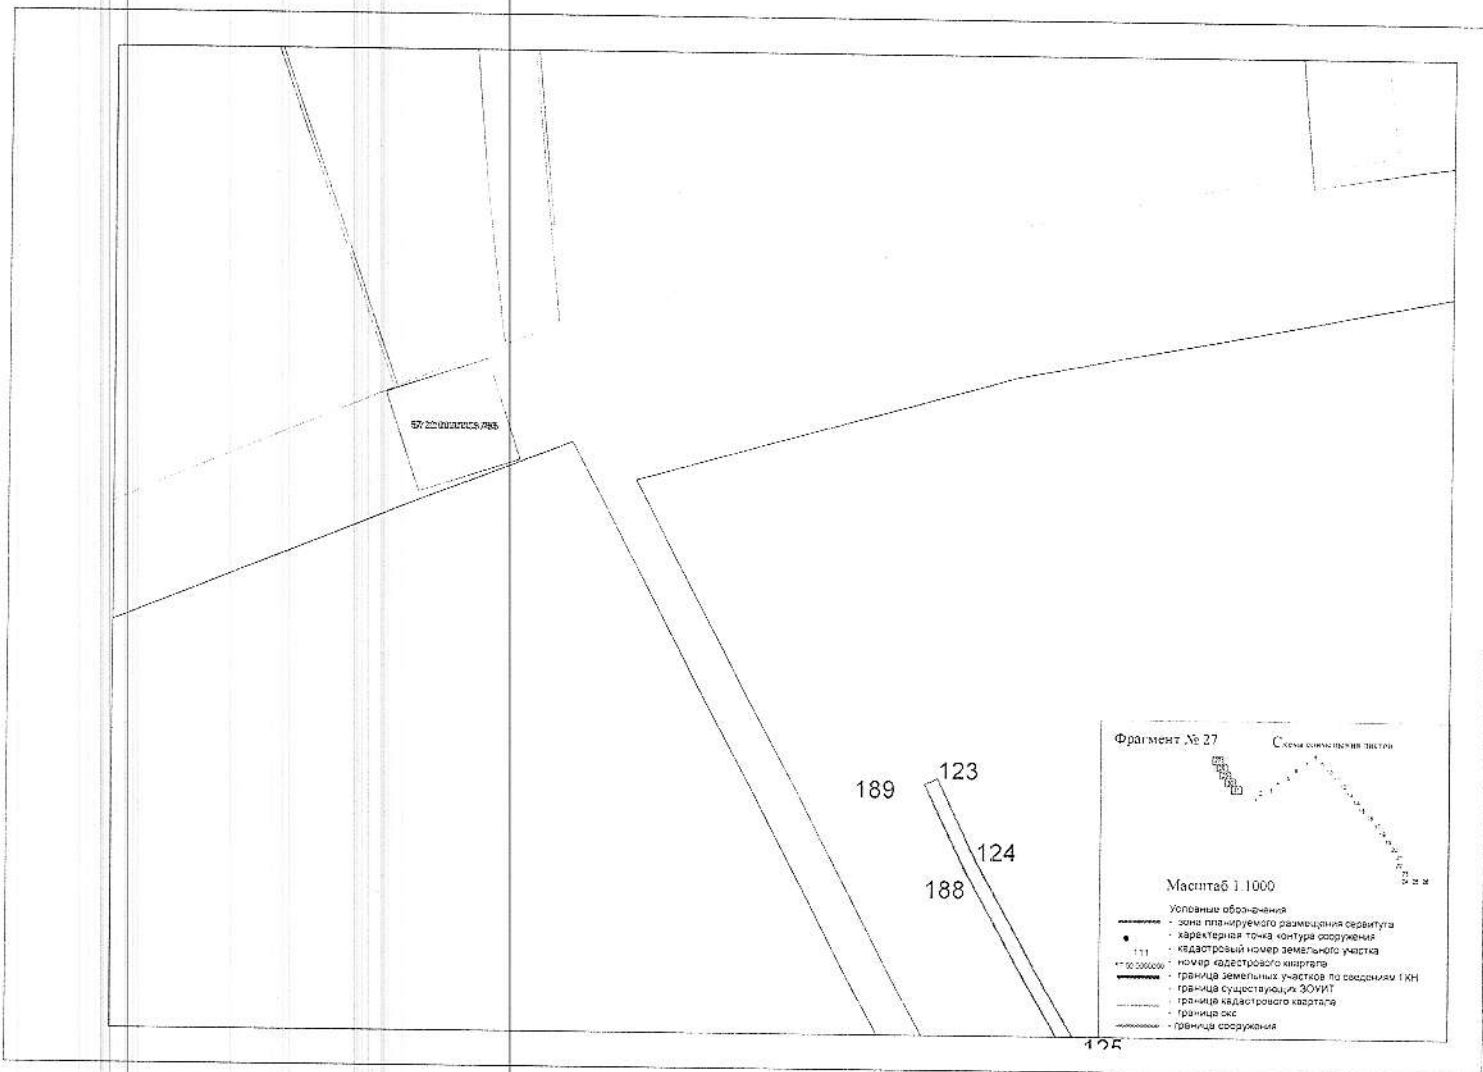

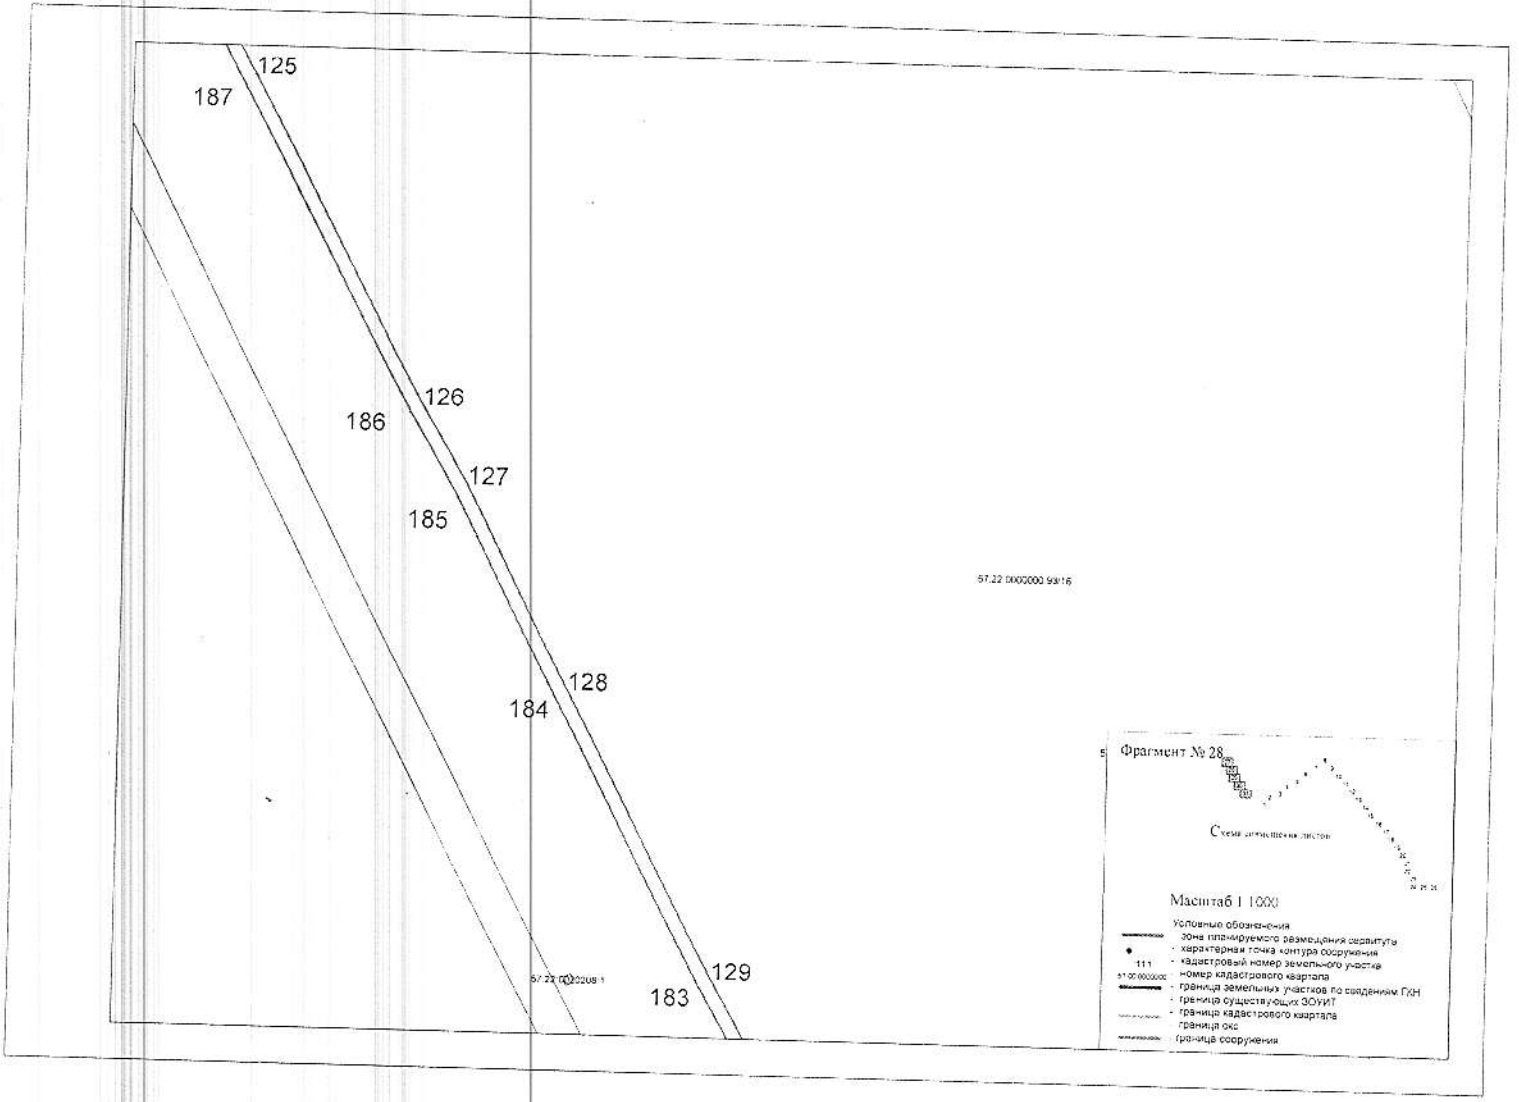

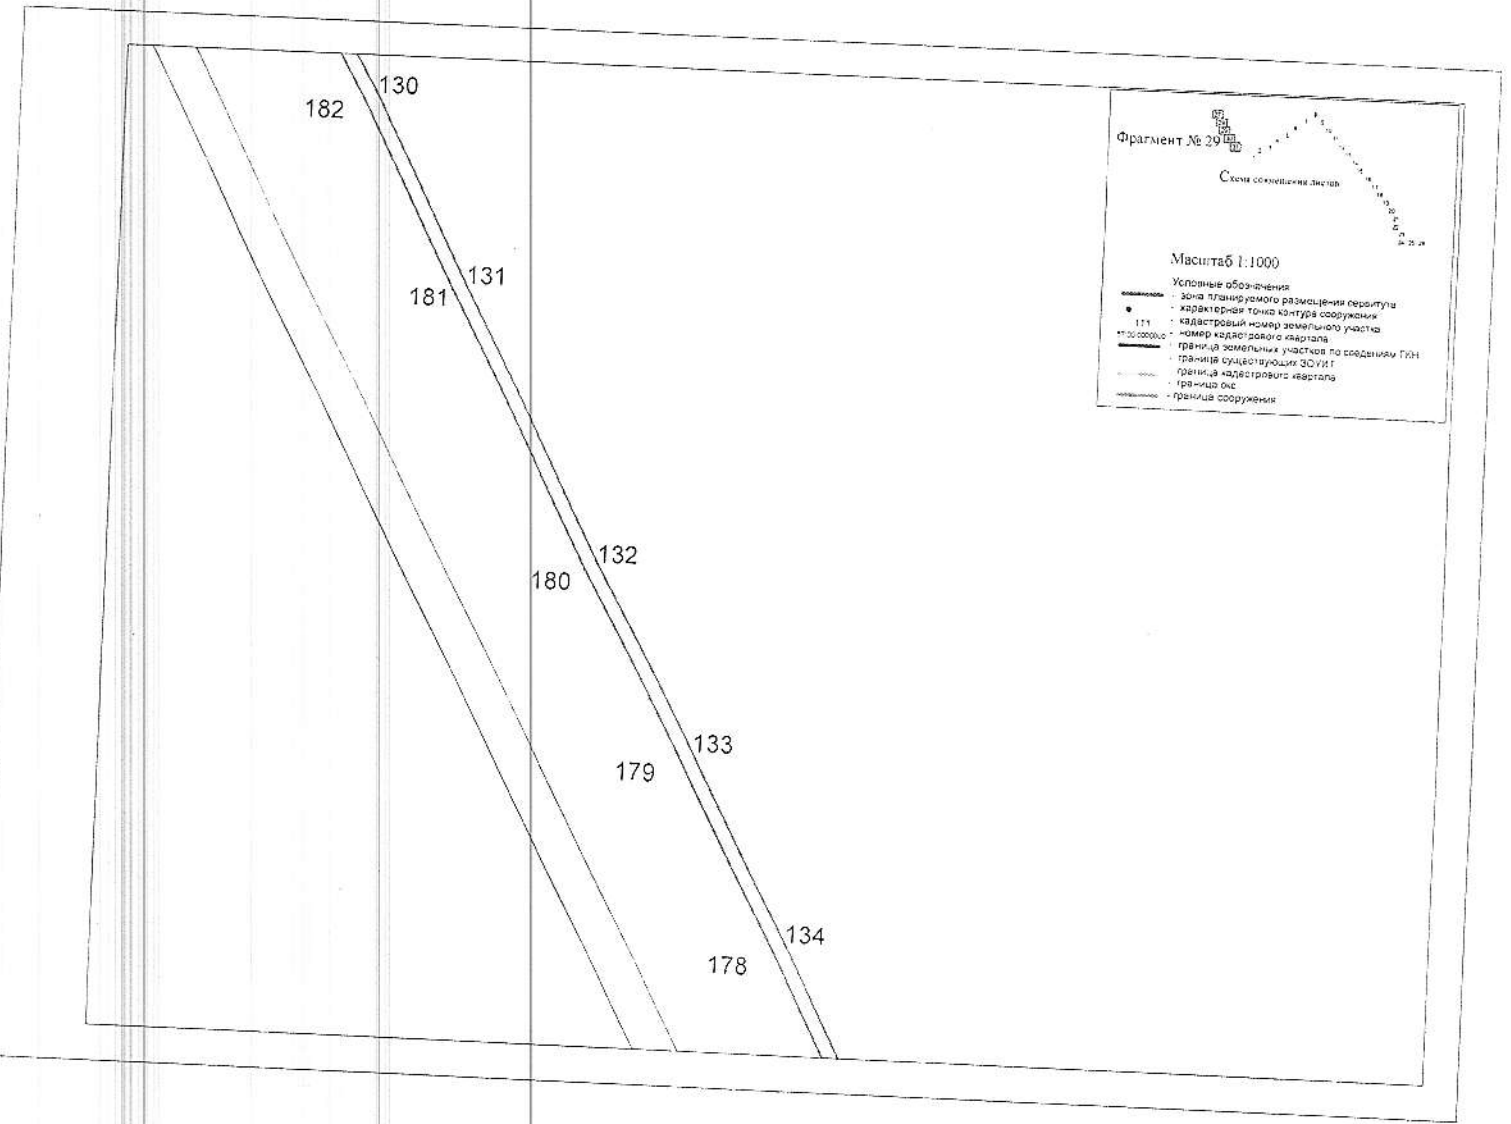

Фрагмент № 29

Схема сокращения листов

Масштаб 1:1000

Условные обозначения

- зона планируемого размещения геральдики
- характерная точка контура сооружения
- 171 кадастровый номер земельного участка
- номер кадастрового квартала
- граница земельного участка по сведениям ГИИ
- граница существующего ЗОУИТ
- граница кадастрового квартала
- граница ося
- граница сооружения

