




N

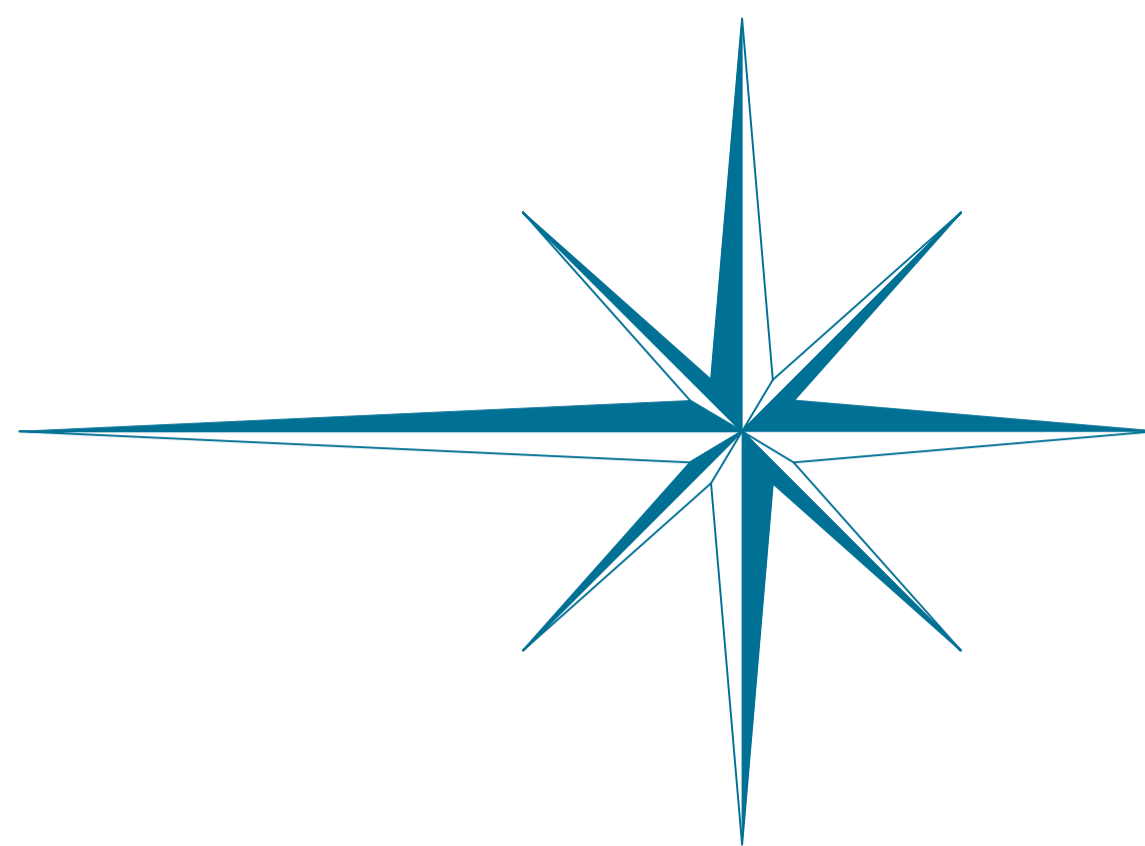

Условные обозначения

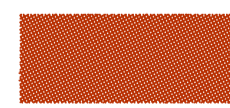

Покрытие из тротуарной плитки толщ.40мм

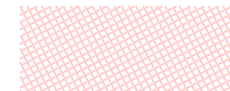

Покрытие из тротуарной плитки толщ.80мм



Бортовой бетонный камень БР100.30.15



Бортовой бетонный камень БР100.20.8

Изм.	Кол.уч	Лист	Ндок	Подпись	Дата
ГИП		Кузнецов			
Норм.контр.		Волченкова			
Исполнил		Трубников			
Проверил		Сучков			

Благоустройство общественной территории,  
расположенной по адресу: Орловская область,  
Ливенский район, с.Сергиевское, ул.Пентюхова

Благоустройство  
общественной территории

Стадия	Лист	Листов
П		

МУП  
"Городская архитектура"  
г. Ливны