

Сомасовано

20.04.2022

20.04.2022






Ім'я

Ім'я підл.

Підпись і дата

Ваш інф. N

-  Тротуар из а/б смеси тип Г
-  Проезжая часть из а/б смеси тип Б
- БР - Камень бортовой БР 100.30.15
- ПР - Камень бортовой БР 100.20.8
- Люк
- Скамья
- Урна
- Отбойник

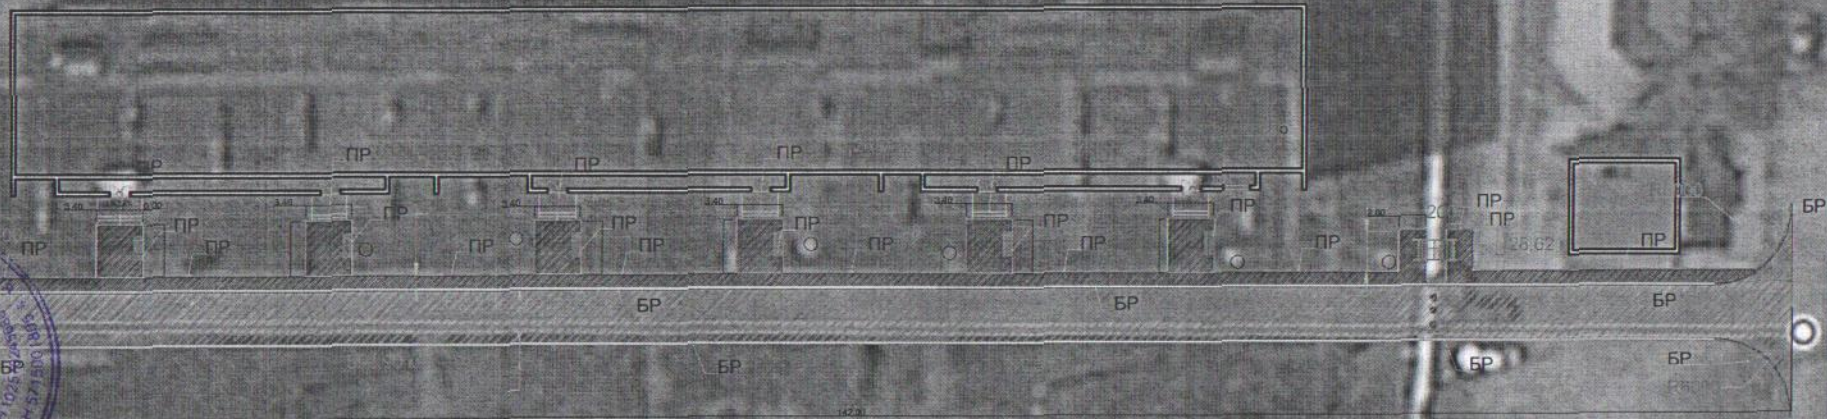

140M X

| | | | | | | |
|-----|-------|------|---|-----|---------|------|
| Изм | Кол-ч | Лист | N | д-к | Подпись | Дата |
| | | | | | | |

03-ЭП-2022

Лист 6.5