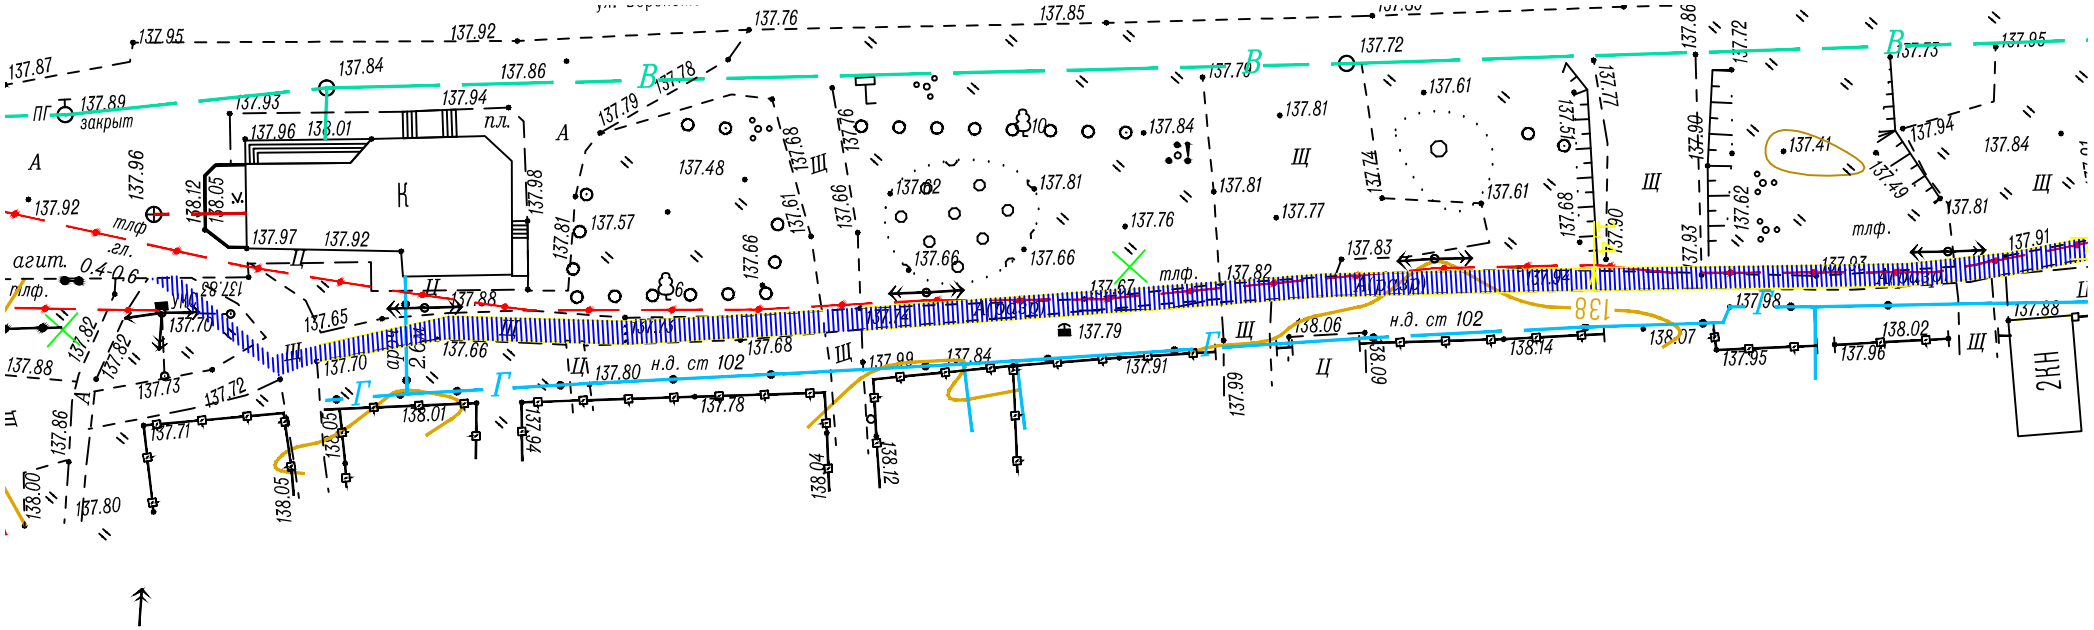

296650

2191000

Ведомость тротуаров, дорожек, площадок

Условное обозначение	Наименование	Длина М	Ширина М	Площадь КВ.М	Бордюр	
					тип	М/П
	Асфальтобетонный проезд			-	БР100.30.15	-
	Асфальтобетонный тротуар			1825,0	БР100.20.8	-
	Зеленая зона			-		
	Щебеночное покрытие			676,0		