


План-схема

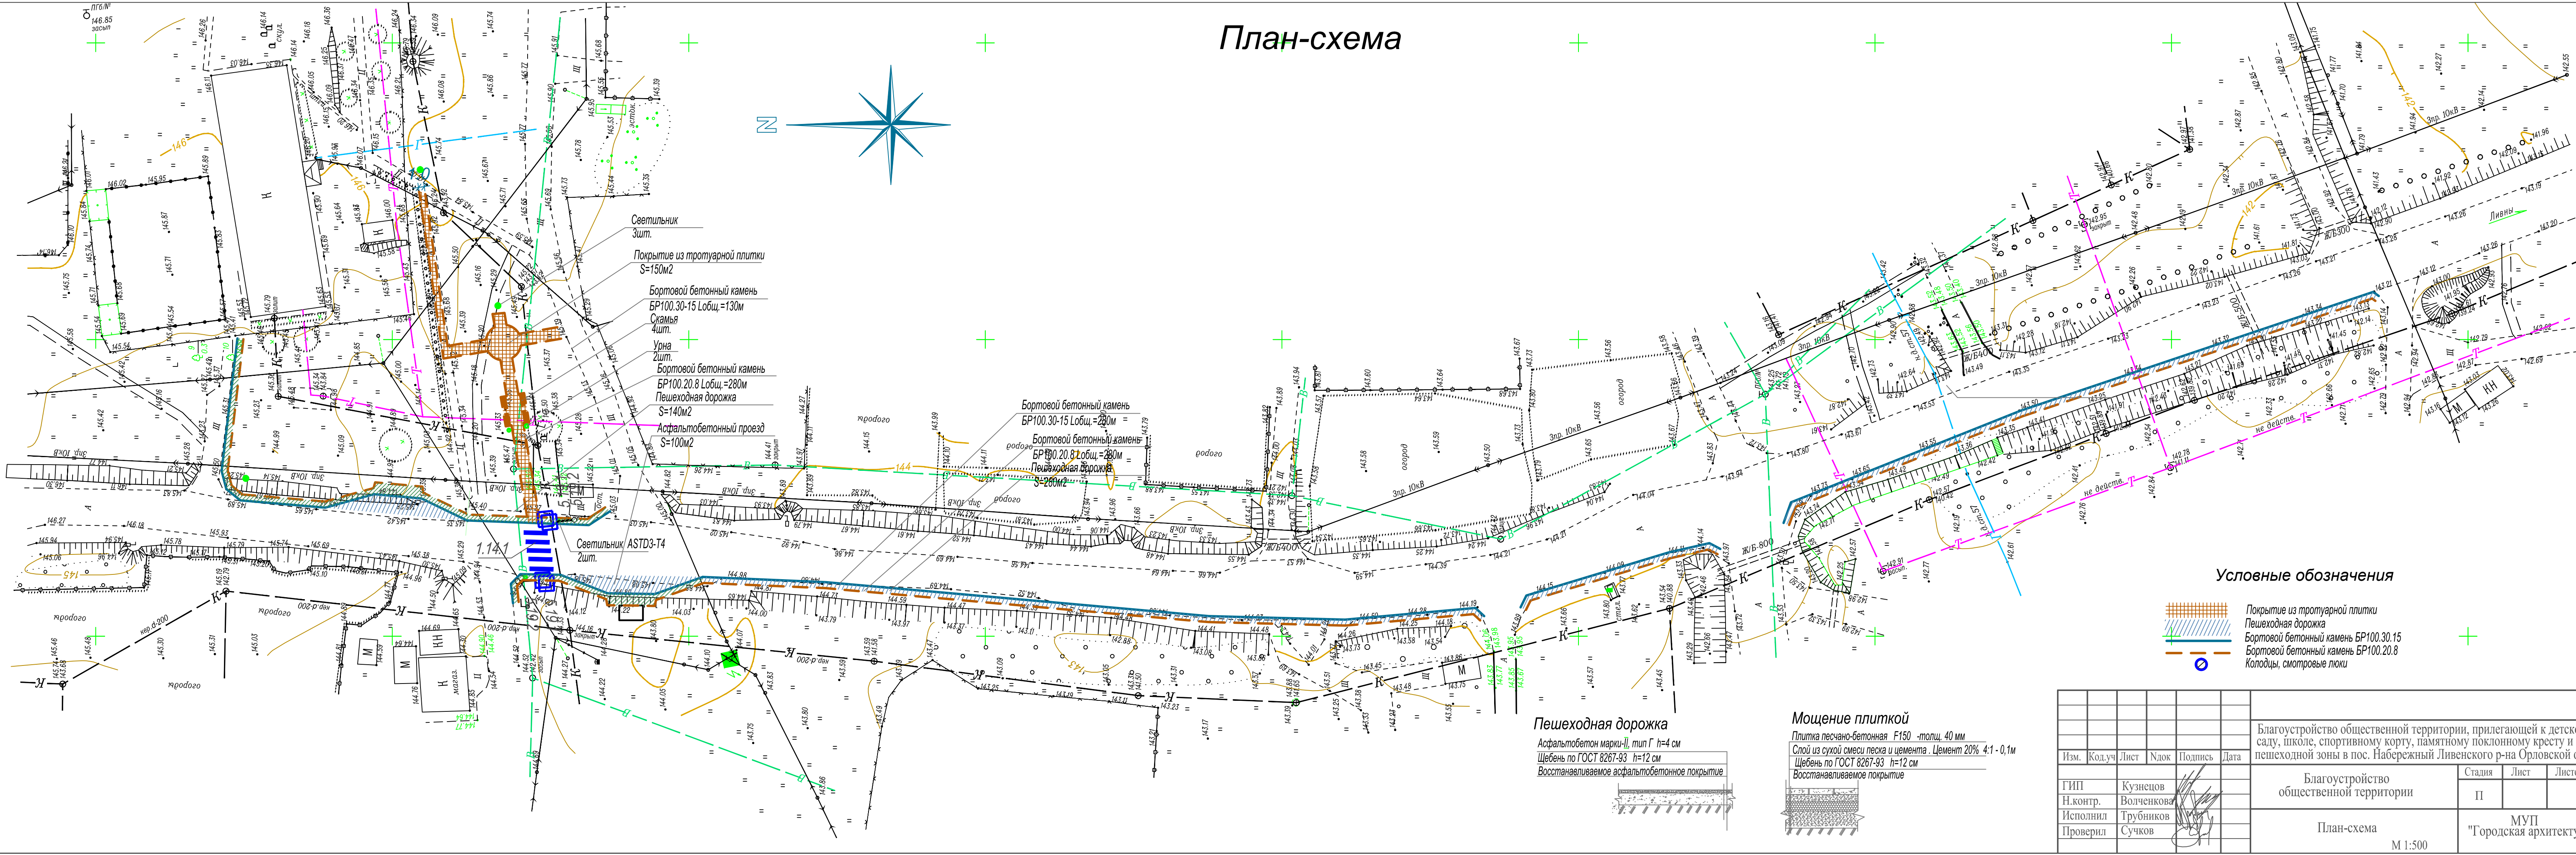

- Светильник 3шт.
- Покрытие из тротуарной плитки S=150м2
- Бортовой бетонный камень БР100.30-15 Лобщ.=130м Скамья 4шт. Урна 2шт. Бортовой бетонный камень БР100.20.8 Лобщ.=280м Пешеходная дорожка S=140м2
- Асфальтобетонный проезд S=100м2

- Бортовой бетонный камень БР100.30-15 Лобщ.=280м
- Бортовой бетонный камень БР100.20.8 Лобщ.=280м
- Пешеходная дорожка S=200м2

Условные обозначения

- Покрытие из тротуарной плитки
- Пешеходная дорожка
- Бортовой бетонный камень БР100.30.15
- Бортовой бетонный камень БР100.20.8
- Колодцы, смотровые люки

**Пешеходная дорожка**  
Асфальтобетон марки-II, тип Г h=4 см  
Щебень по ГОСТ 8267-93 h=12 см  
Восстанавливаемое асфальтобетонное покрытие

**Мощение плиткой**  
Плитка песчано-бетонная F150 -толщ. 40 мм  
Слой из сухой смеси песка и цемента - Цемент 20% 4:1 - 0,1м  
Щебень по ГОСТ 8267-93 h=12 см  
Восстанавливаемое покрытие

							Благоустройство общественной территории, прилегающей к детскому саду, школе, спортивному корту, памятному поклонному кресту и пешеходной зоны в пос. Набережный Ливенского р-на Орловской обл.		
Изм.	Код.уч	Лист	Ндок	Подпись	Дата	Благоустройство общественной территории	Стадия	Лист	Листов
ГИП	Кузнецов						П		
Н.контр.	Волченкова						МУП "Городская архитектура"		
Исполнил	Трубников								
Проверил	Сучков					План-схема			
							М 1:500		