Схема расположения земельного участка или земельных участков на кадастровом плане территории 57:22:0050103

Местоположение: Российская Федерация, Орловская область, Ливенский район, сельское поселение Сергиевское

Доступ к образуемому земельному участку: :ЗУ1 через земли общего пользования

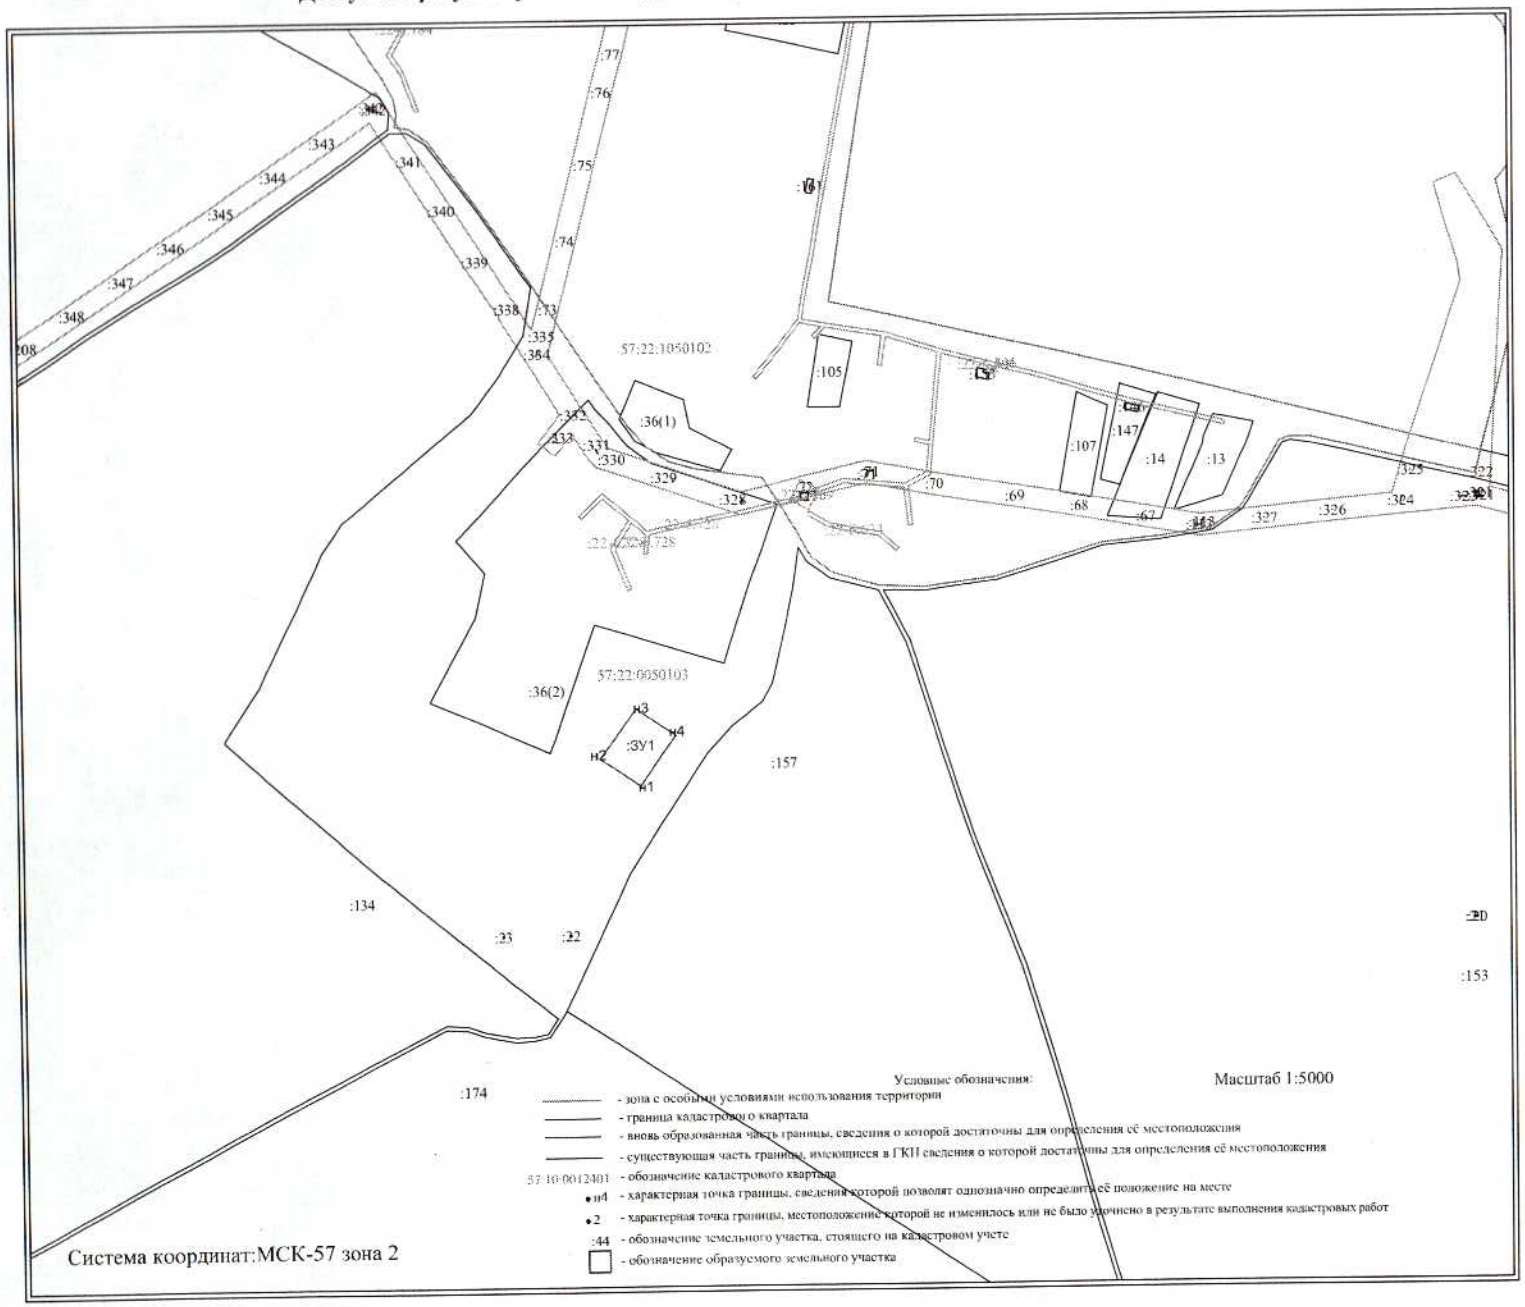

Утверждена

Распоряжением
(наименование документа об утверждении, включая наименования
администрации Ливенского
органов государственной власти или органов местного
района Орловской
самоуправления, принявших решение об утверждении схемы
области
или подписавших соглашение о перераспределении земельных участков)

от 30.04.2024 № 77-р

Условный номер земельного участка :ЗУ1		
Площадь земельного участка 2844 кв.м		
Обозначение характерных точек	Координаты, м	
	X	Y
2	3	4
н1	287821,57	2201679,19
н2	287848,12	2201640,12
н3	287897,12	2201675,13
н4	287870,57	2201714,20
н1	287821,57	2201679,19