

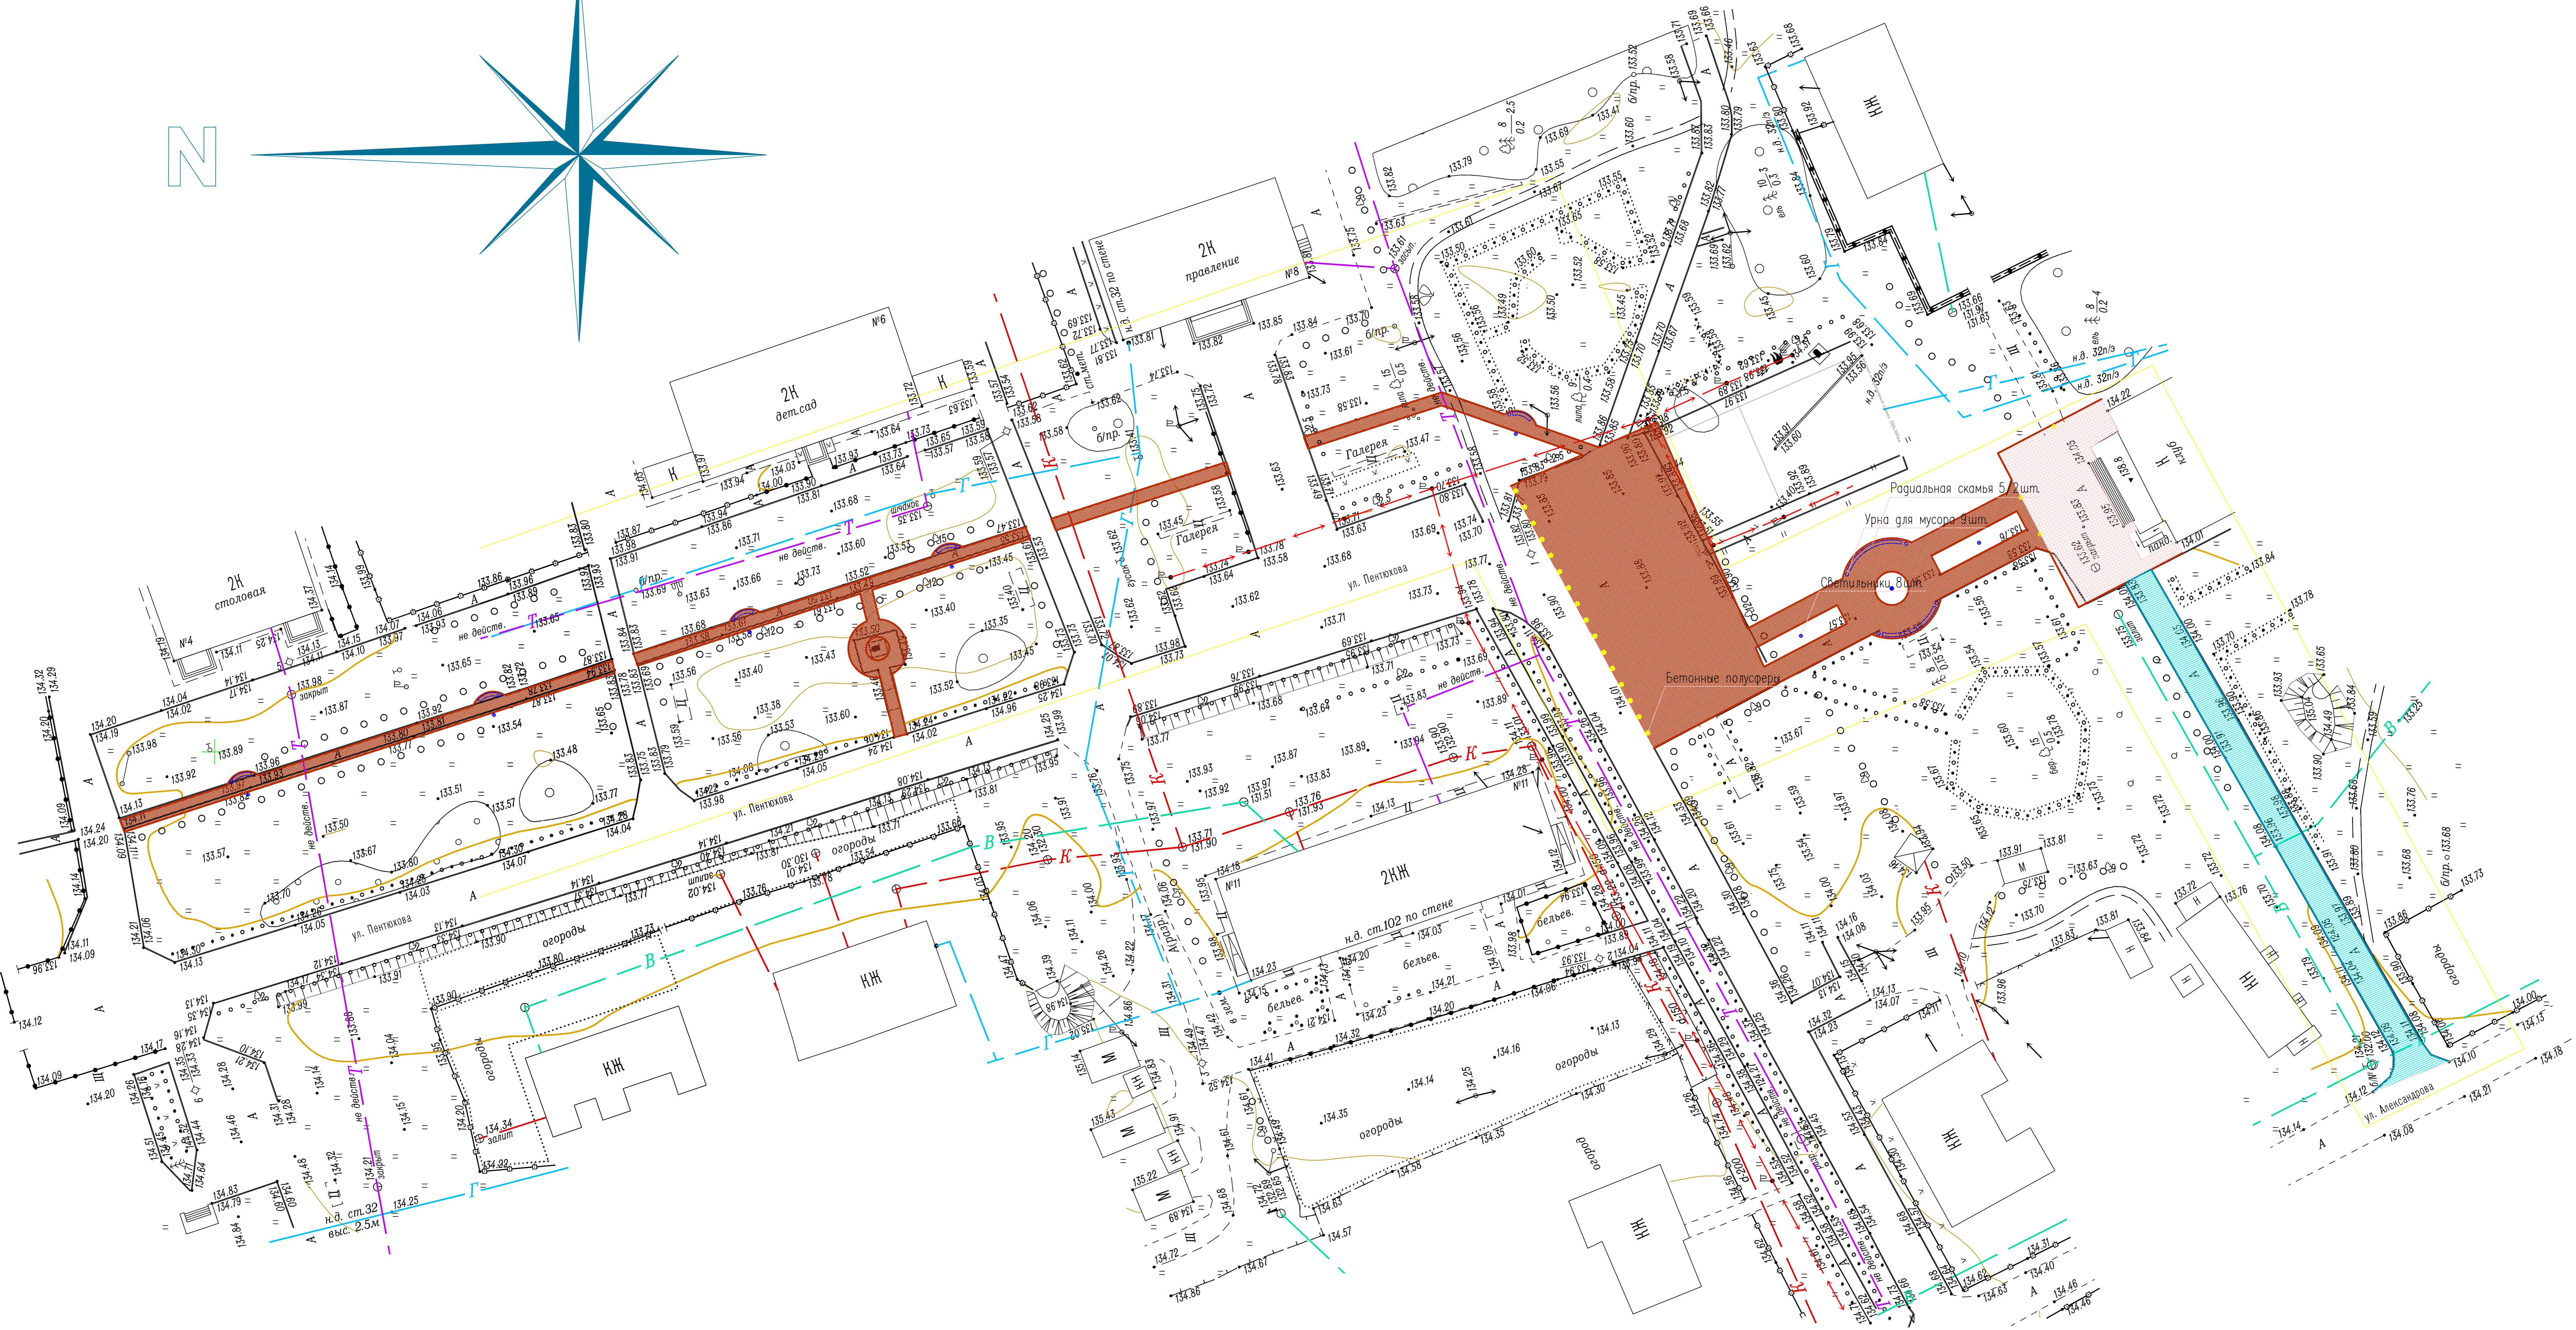
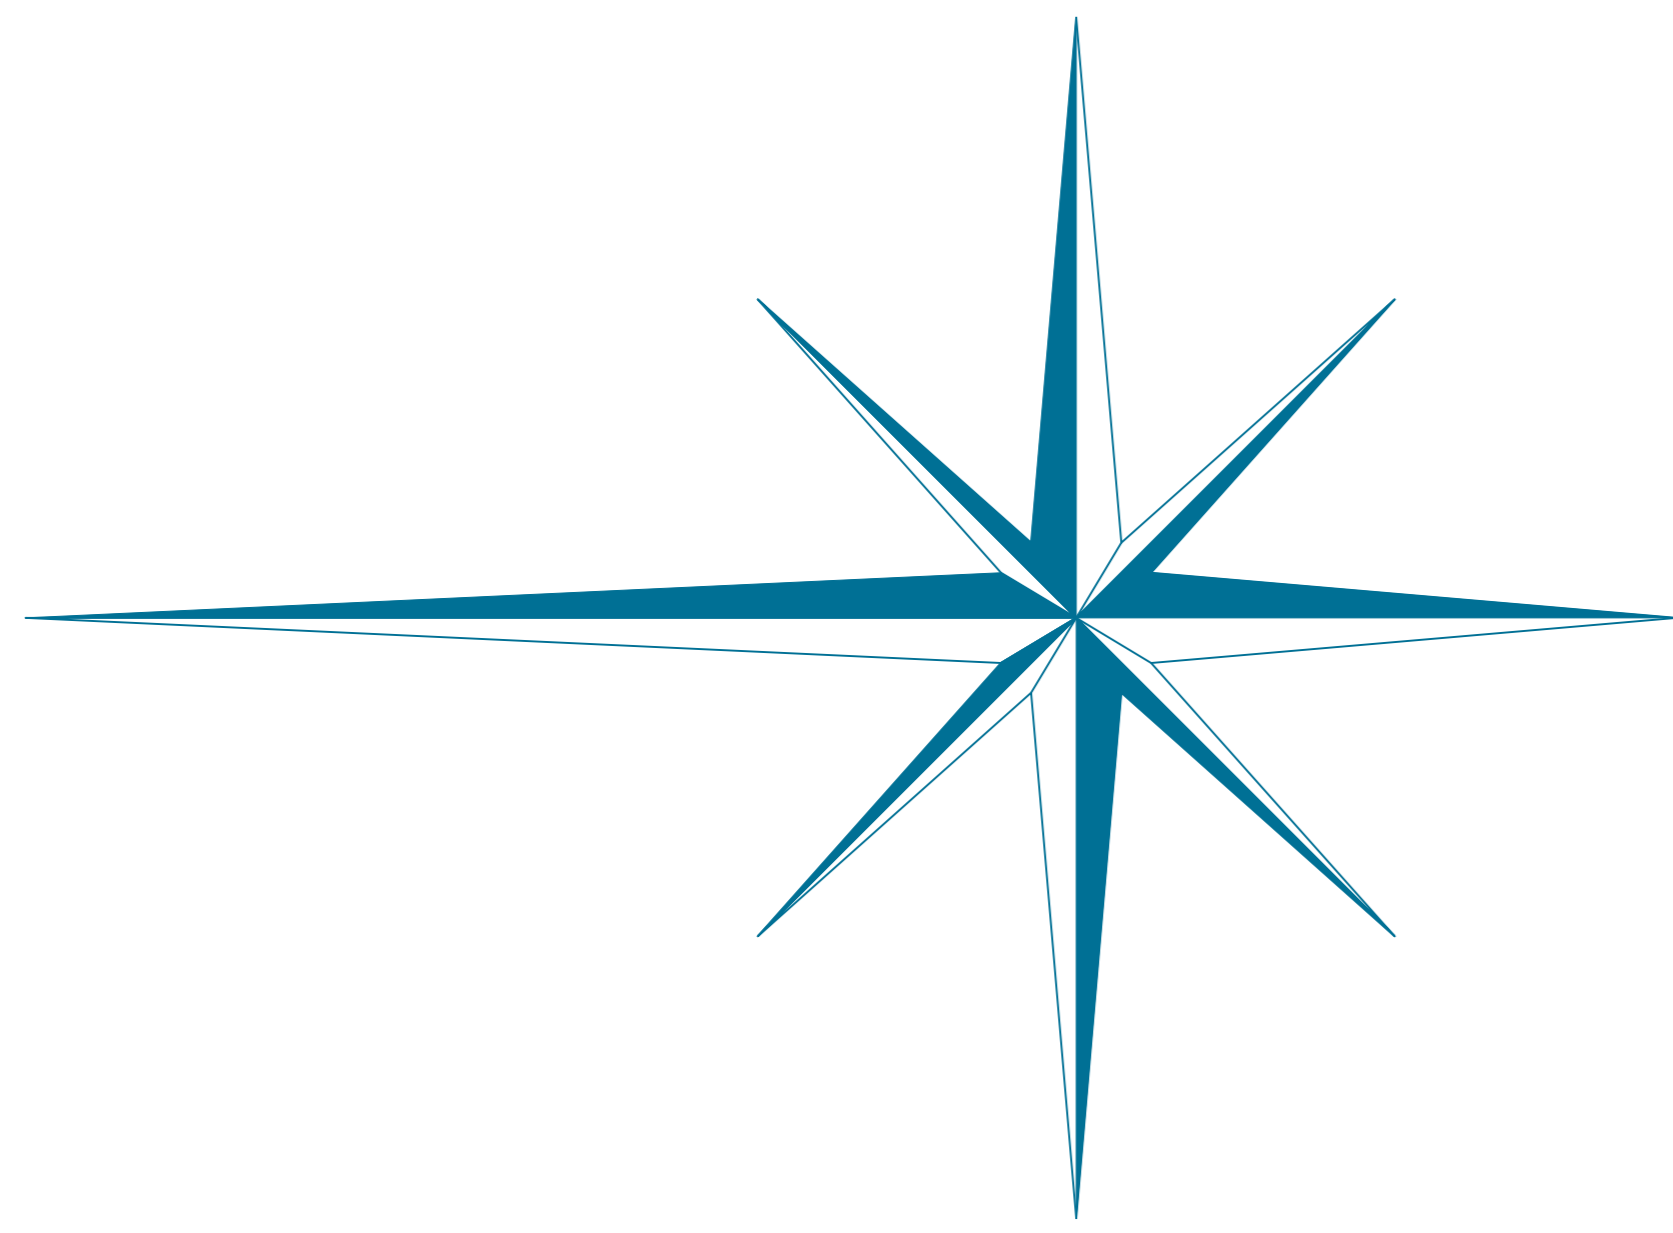
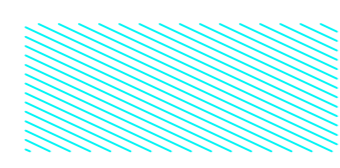


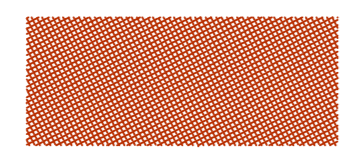


N

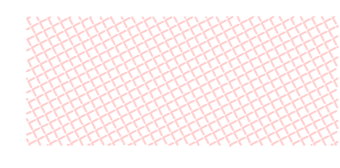

Условные обозначения

-  Асфальтобетонное дорожное покрытие
-  Покрытие из тротуарной плитки толщ.40мм
-  Покрытие из тротуарной плитки толщ.80мм
-  Бортовой бетонный камень БР100.30.15
-  Бортовой бетонный камень БР100.20.8

						Благоустройство общественной территории, расположенной по адресу: Орловская область, Ливенский район, с.Сергиевское, ул.Пентюхова				
Изм.	Кол.уч	Лист	Ндок	Подпись	Дата	 Благоустройство общественной территории	Стадия	Лист	Листов	
							П			
ГИП				Кузнецов			План-схема М 1:750	МУП "Городская архитектура" г. Ливны		
Норм.контр.				Волченкова						
Исполнил				Трубников						
Проверил				Сучков						