


ГЕНЕРАЛЬНЫЙ ПЛАН КАЗАНСКОГО СЕЛЬСКОГО ПОСЕЛЕНИЯ ЛИВЕНСКОГО РАЙОНА ОРЛОВСКОЙ ОБЛАСТИ

Карта объектов федерального, регионального и местного значения

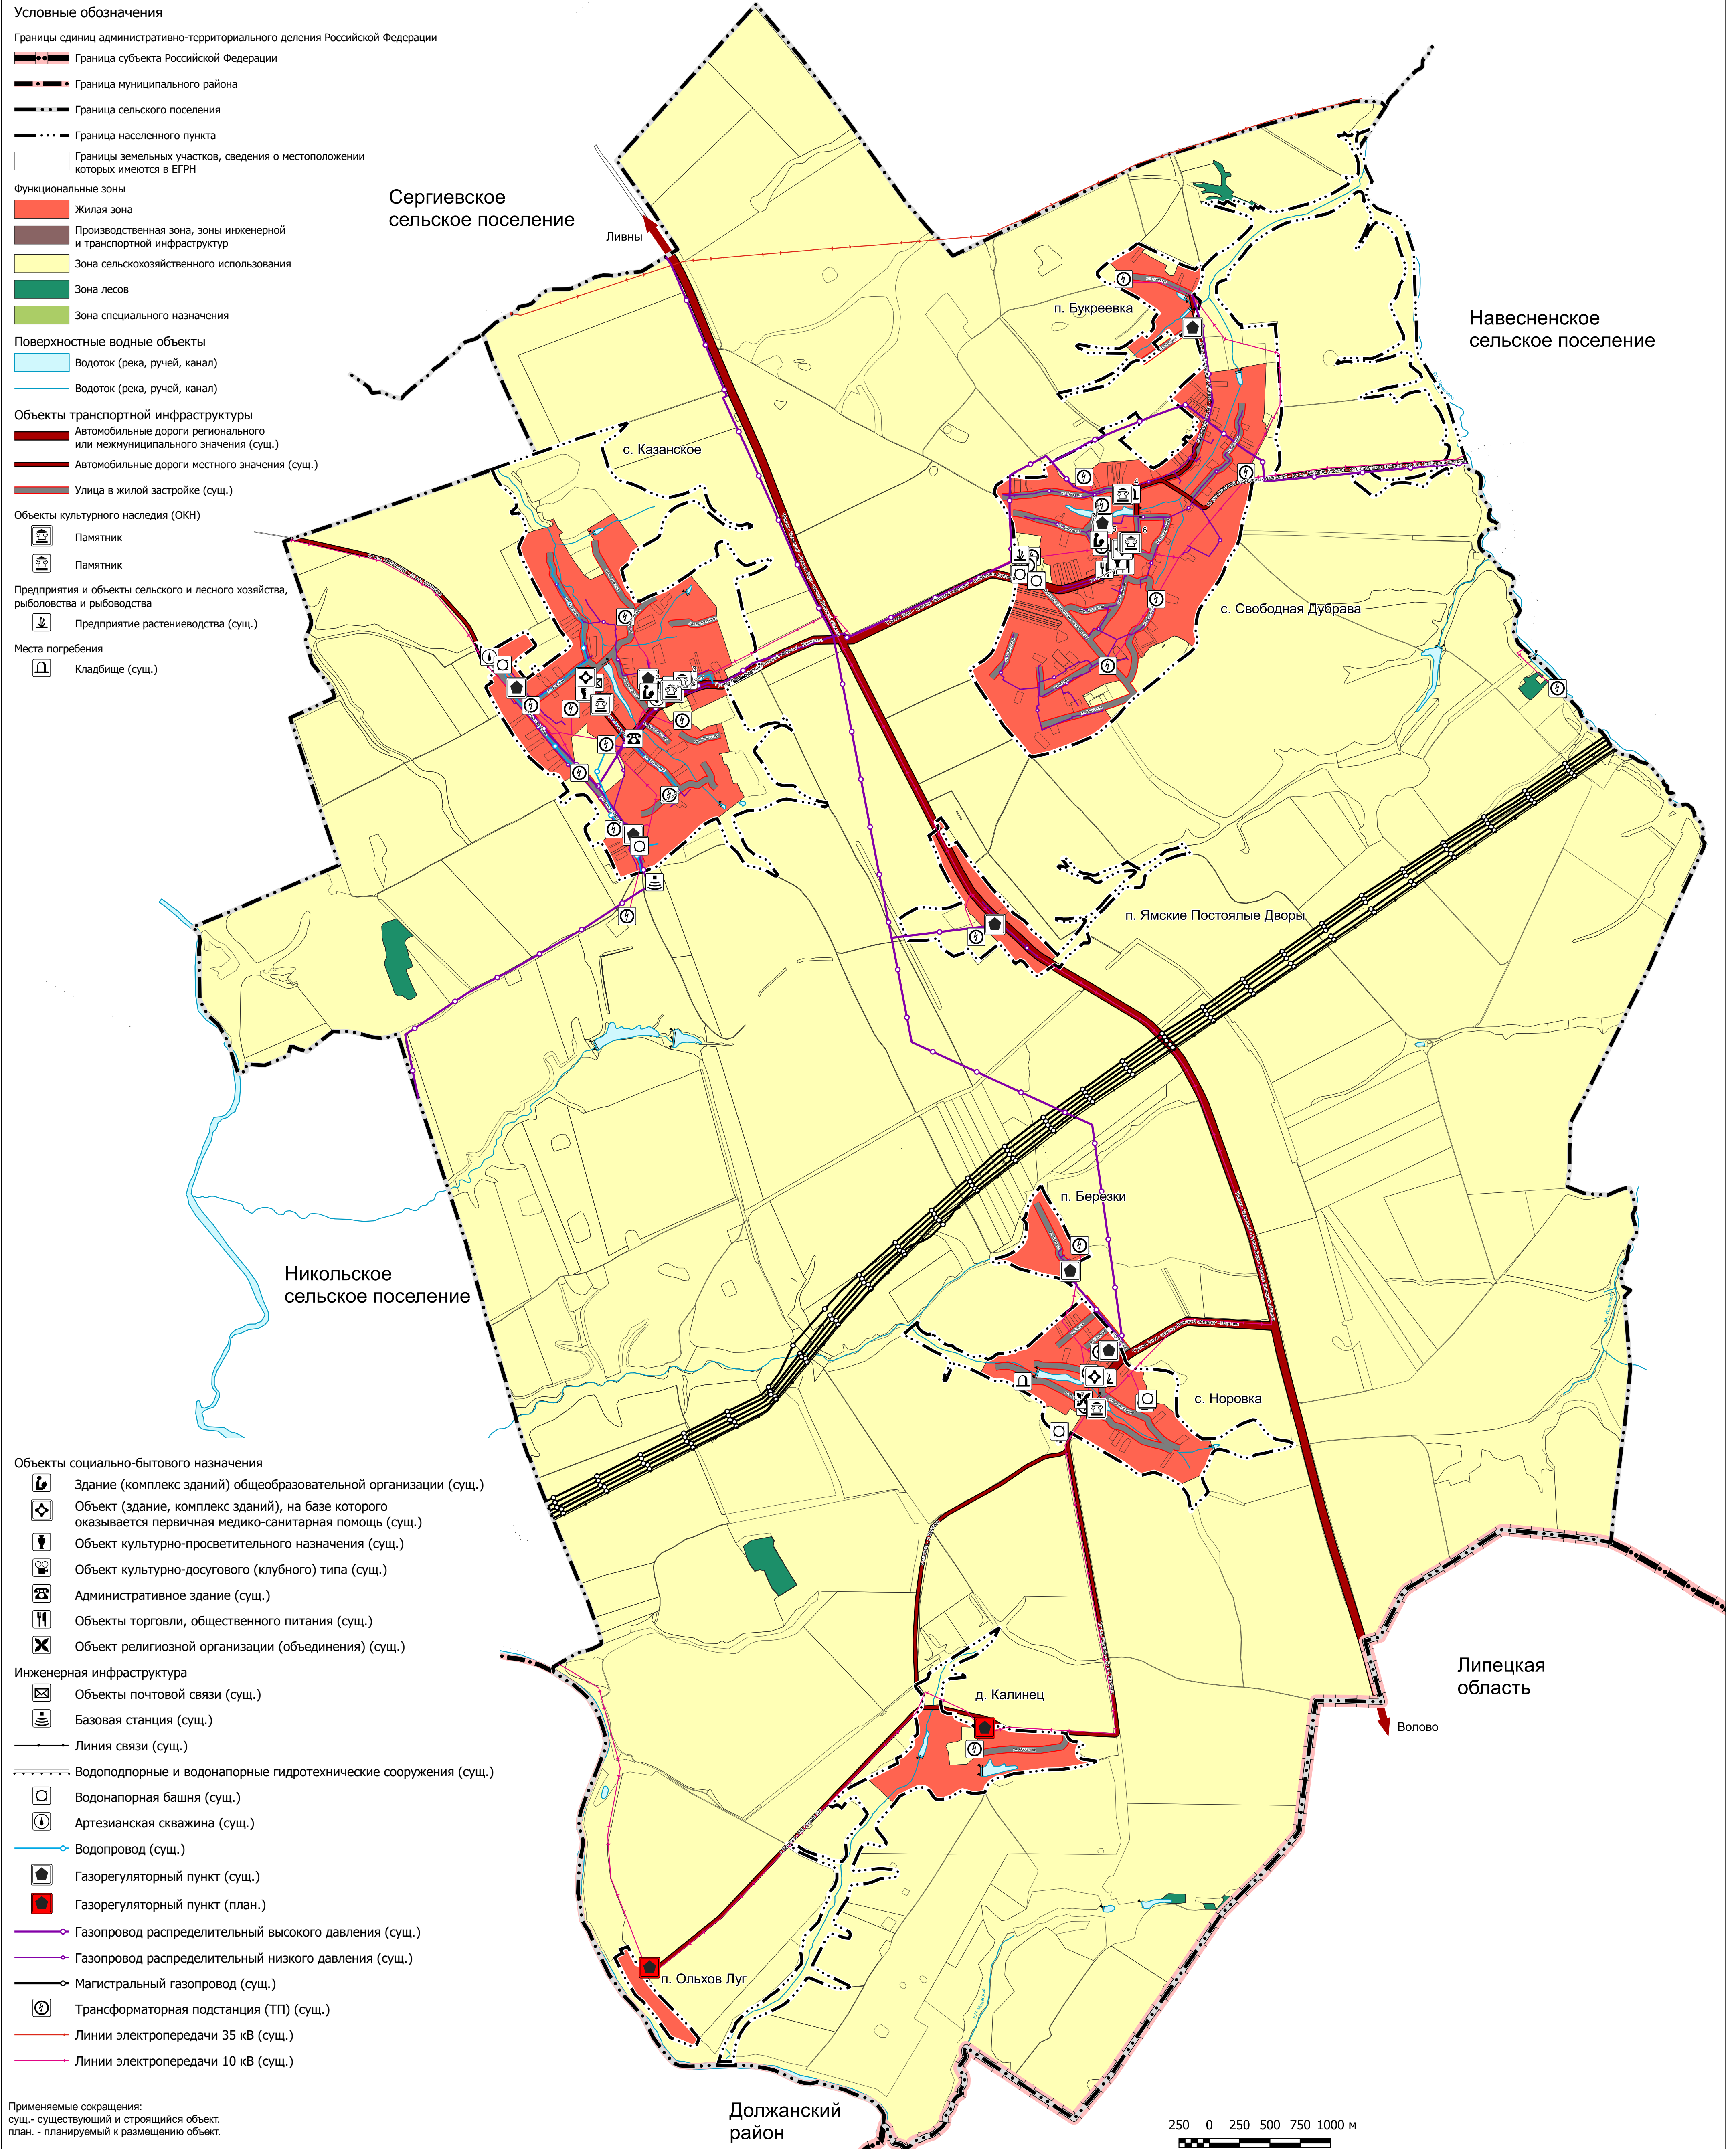

Перечень объектов культурного наследия (памятников истории и культуры) народов Российской Федерации

№ п/п	Наименование	Адрес	Номер в реестре	Тип	Категория	Документ о постановлении на охрану	Датировка
1	Братская могила воинов, погибших в 1943 г.	Орловская область, Ливенский район, с. Казанское, ул. М. Горького, 17а	571410663720005	Памятник истории	Региональное значение	Решение исполнительного комитета Орловского областного Совета народных депутатов от 27 января 1987 г. № 33	1943 г.
2	Казанская церковь	Орловская область, Ливенский район, Казанский с/с, с. Казанское	571411311290005	Памятник градостроительства и архитектуры	Региональное значение	Постановление администрации Орловской области от 13 февраля 1992 г. № 61, Решение малого Совета Орловского областного Совета народных депутатов от 6 июля 1993 г. № 81-7	XIX вв
3	Могила рядового Симонова А.В.	Орловская область, Ливенский р-н с. Казанское, кладбище		Памятник истории	Местное значение	Постановление Облсовета от 21 февраля 2003 г. № 13/241-ОС	1980-2000 гг.
4	Могила рядового Кольцова Г.Е.	Орловская область, Ливенский р-н с. Свободная Дубрава, на кладбище Казанский с/с		Памятник истории	Региональное значение	Постановление Облсовета от 29 октября 1999 г. № 17/321	1967-1986 гг.
5	Никольская церковь	Орловская область, Ливенский район, Казанский с/с, с. Свободная Дубрава	571411311150005	Памятник градостроительства и архитектуры	Региональное значение	Постановление администрации Орловской области от 13 февраля 1992 г. № 61, Решение малого Совета Орловского областного Совета народных депутатов от 6 июля 1993 г. № 81-7	кон. XVIII-нач. XIX вв.
6	Братская могила воинов, погибших в 1943 г.	Орловская область, Ливенский район, с. Свободная Дубрава, ул. Центральная, 25а	571410663710005	Памятник истории	Региональное значение	Решение исполнительного комитета Орловского областного Совета народных депутатов от 27 января 1987 г. № 33	1943 г.
7	Братская могила воинов, погибших в 1943 г.	Орловская область, Ливенский р-н с. Норовка Казанского с/с	5714111410490005	Памятник истории	Региональное значение	Решение исполнительного комитета Орловского областного Совета народных депутатов от 27 января 1987 г. № 33	1943 г.

Проект внесения изменений в Генеральный план Казанского сельского поселения Ливенского района Орловской области	
Приказ Управления градостроительства, архитектуры и землеустройства Орловской области от 28.04.2022 № 01-22/15	Управление градостроительства, архитектуры и землеустройства Орловской области
Карта объектов федерального, регионального и местного значения	Бюджетное учреждение Орловской области «АРХИТЕКТУРНО-ПЛАНИРОВОЧНОЕ УПРАВЛЕНИЕ ОРЛОВСКОЙ ОБЛАСТИ» (БУ ОО «ОРЕЛАРХПЛАН»)
	Директор: Ежов Д.Е.
	Заместитель директора: Калсынова Е.А.
2025 г.	
Начальник отдела разработки градостроительной документации: Кухтина М.В.	