


ГЕНЕРАЛЬНЫЙ ПЛАН ОСТРОВСКОГО СЕЛЬСКОГО ПОСЕЛЕНИЯ ЛИВЕНСКОГО РАЙОНА ОРЛОВСКОЙ ОБЛАСТИ

Карта объектов федерального, регионального и местного значения

Перечень объектов культурного наследия (памятников истории и культуры) народов Российской Федерации								
№ п/п	Наименование	Адрес	Номер в реестре	Тип	Категория	Документ о постановлении на охрану	Датировка	Кадастровый номер земельного участка
1	Братская могила воинов, погибших в 1943 г.	Орловская область, Ливенский район, с. Остров, ул. Центральная, 12а	571410663670005	Памятник истории	Региональное значение	Решение исполнительного комитета Орловского областного Совета народных депутатов от 27 января 1987 г. № 33	1943 г.	57:22:0280102:273
	Селище Соловьевка	-	571441026530006	Памятник археологии	Федеральное значение	Постановление Облсовета от 21 февраля 2003 г. № 13/241-ОС	Ранний железный век: I тыс. до н. э. - сер. I тыс. н. э.	-

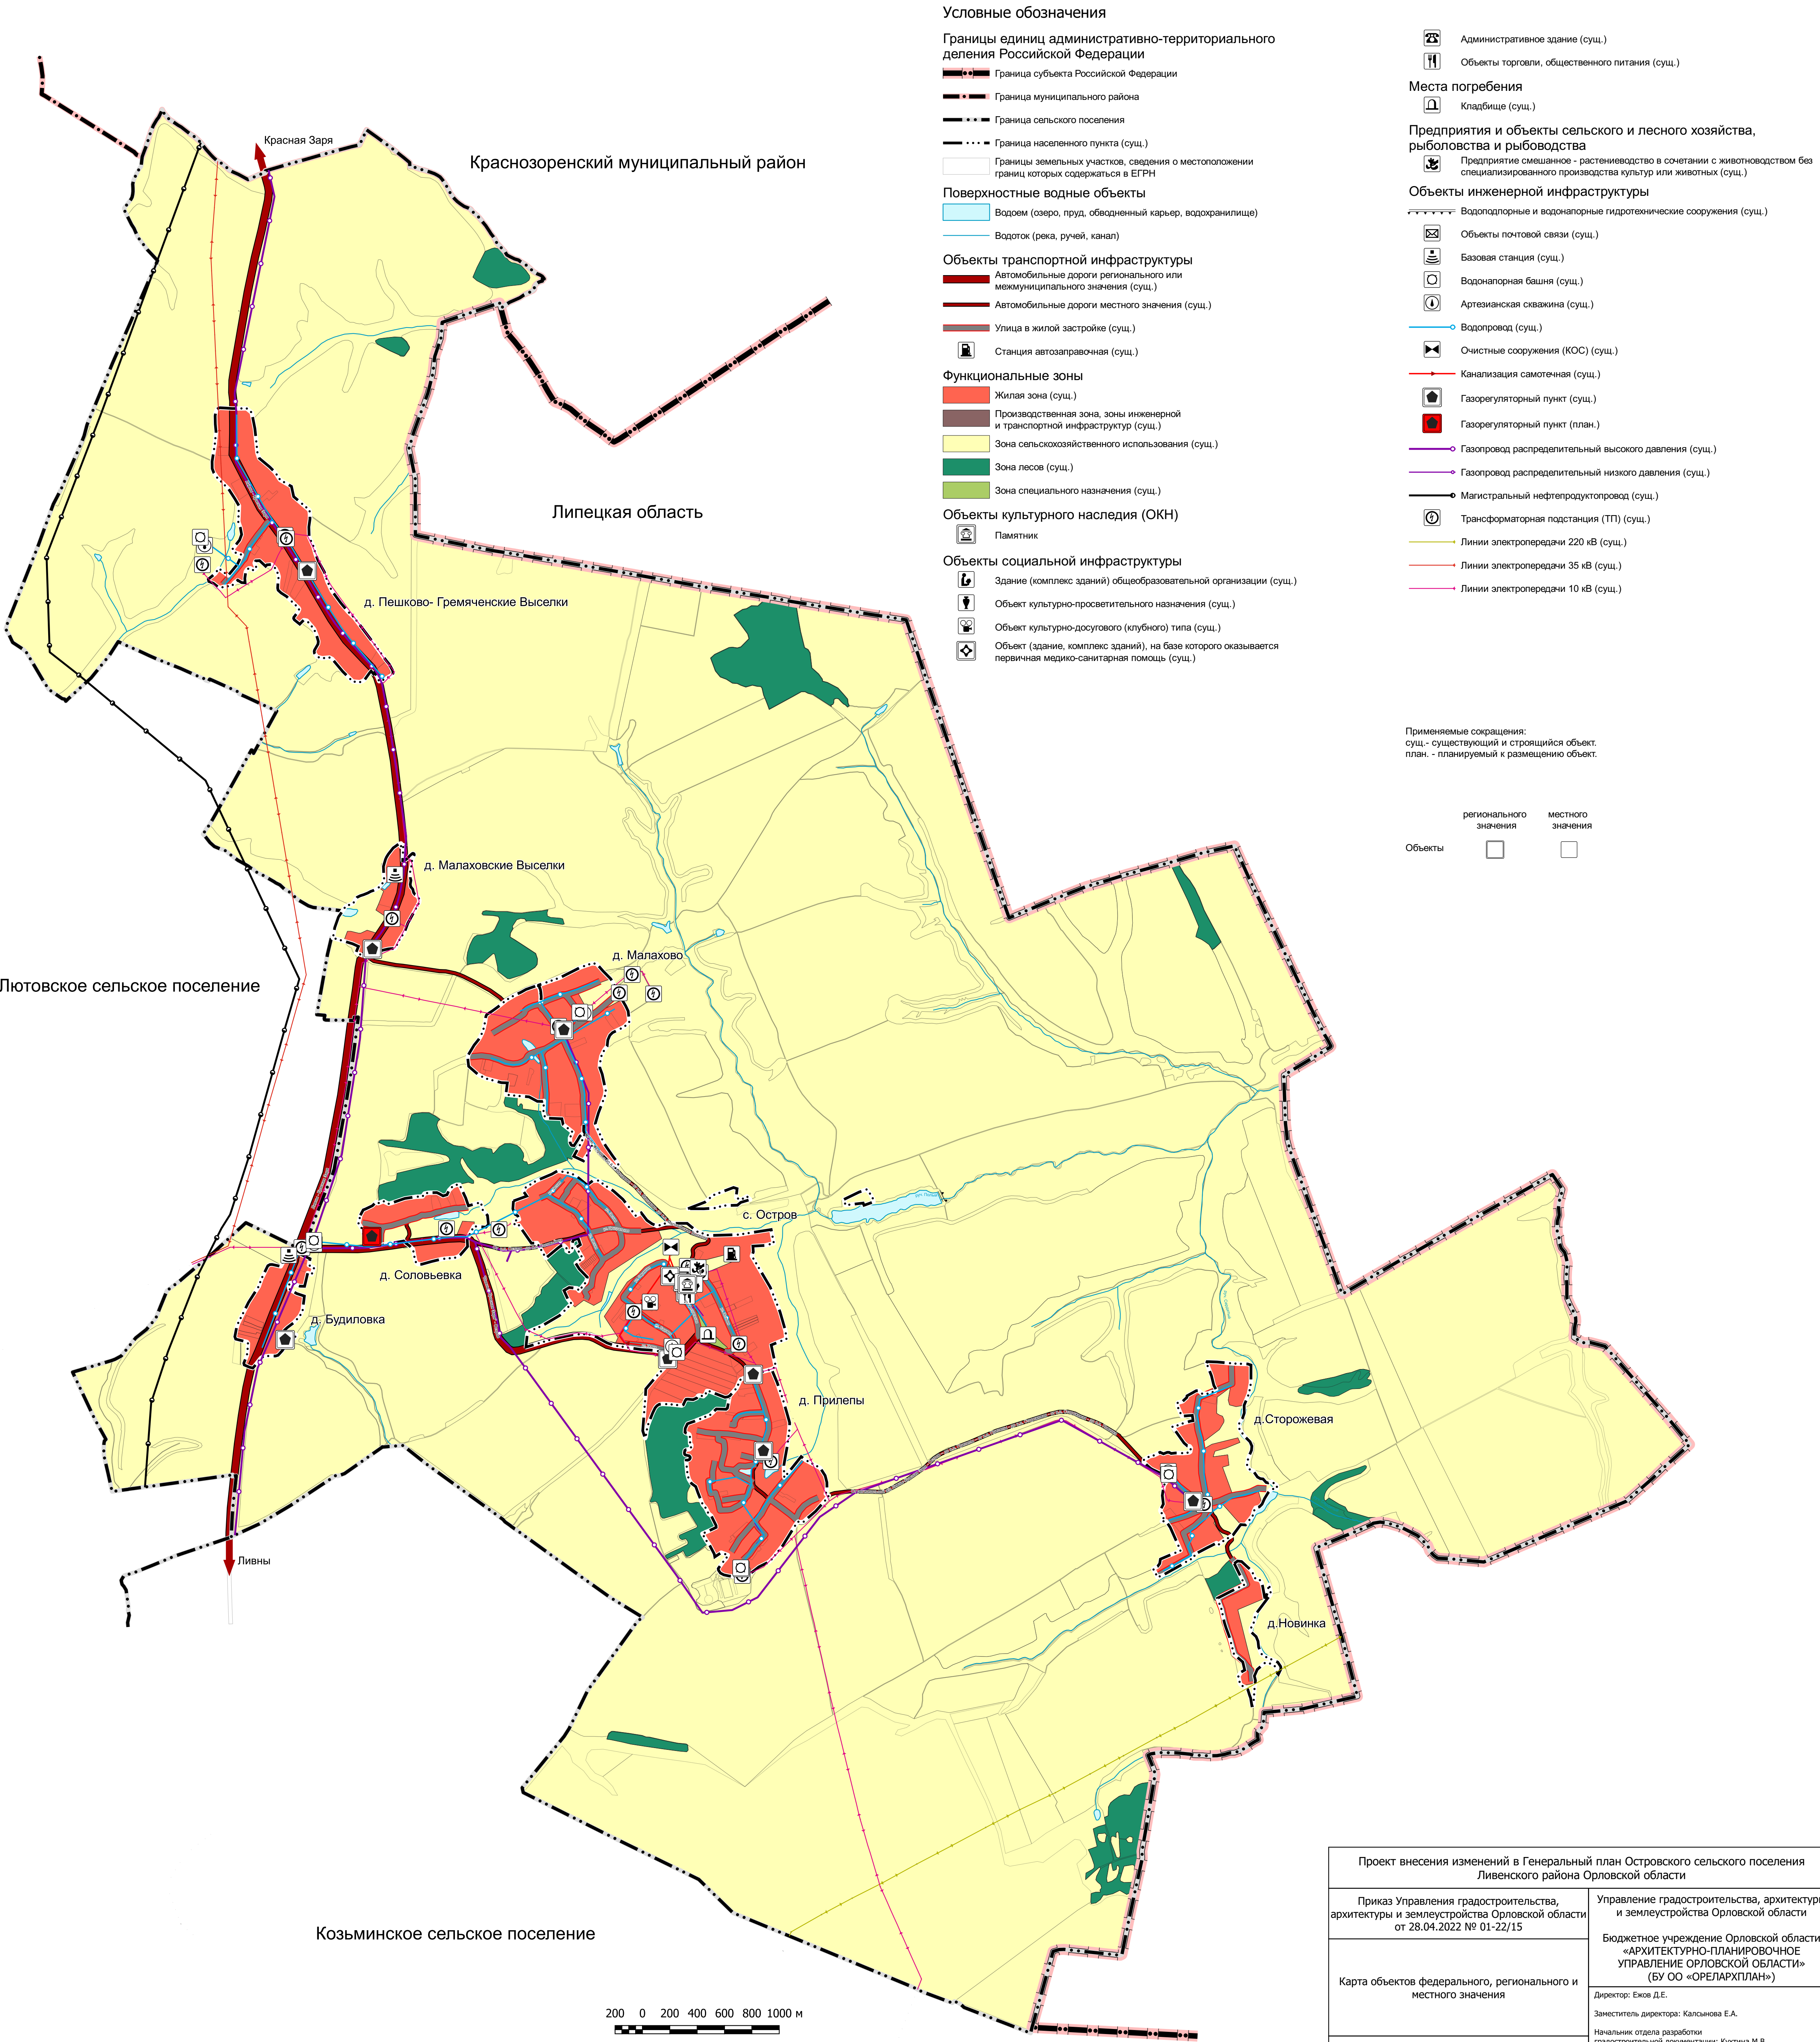

Проект внесения изменений в Генеральный план Островского сельского поселения Ливенского района Орловской области		
Приказ Управления градостроительства, архитектуры и землеустройства Орловской области от 28.04.2022 № 01-22/15	Управление градостроительства, архитектуры и землеустройства Орловской области	
Карта объектов федерального, регионального и местного значения	Бюджетное учреждение Орловской области «АРХИТЕКТУРНО-ПЛАНИРОВОЧНОЕ УПРАВЛЕНИЕ ОРЛОВСКОЙ ОБЛАСТИ» (БУ ОО «ОРЕЛАРХПЛАН»)	
	Директор: Ежов Д.Е.	
	Заместитель директора: Калынова Е.А.	
		Начальник отдела разработки градостроительной документации: Кухтина М.В.
2025 г.		